




Planta Baixa Terreno - Instalações de Água Fria, Água Quente e Gás  
Escala 1:50

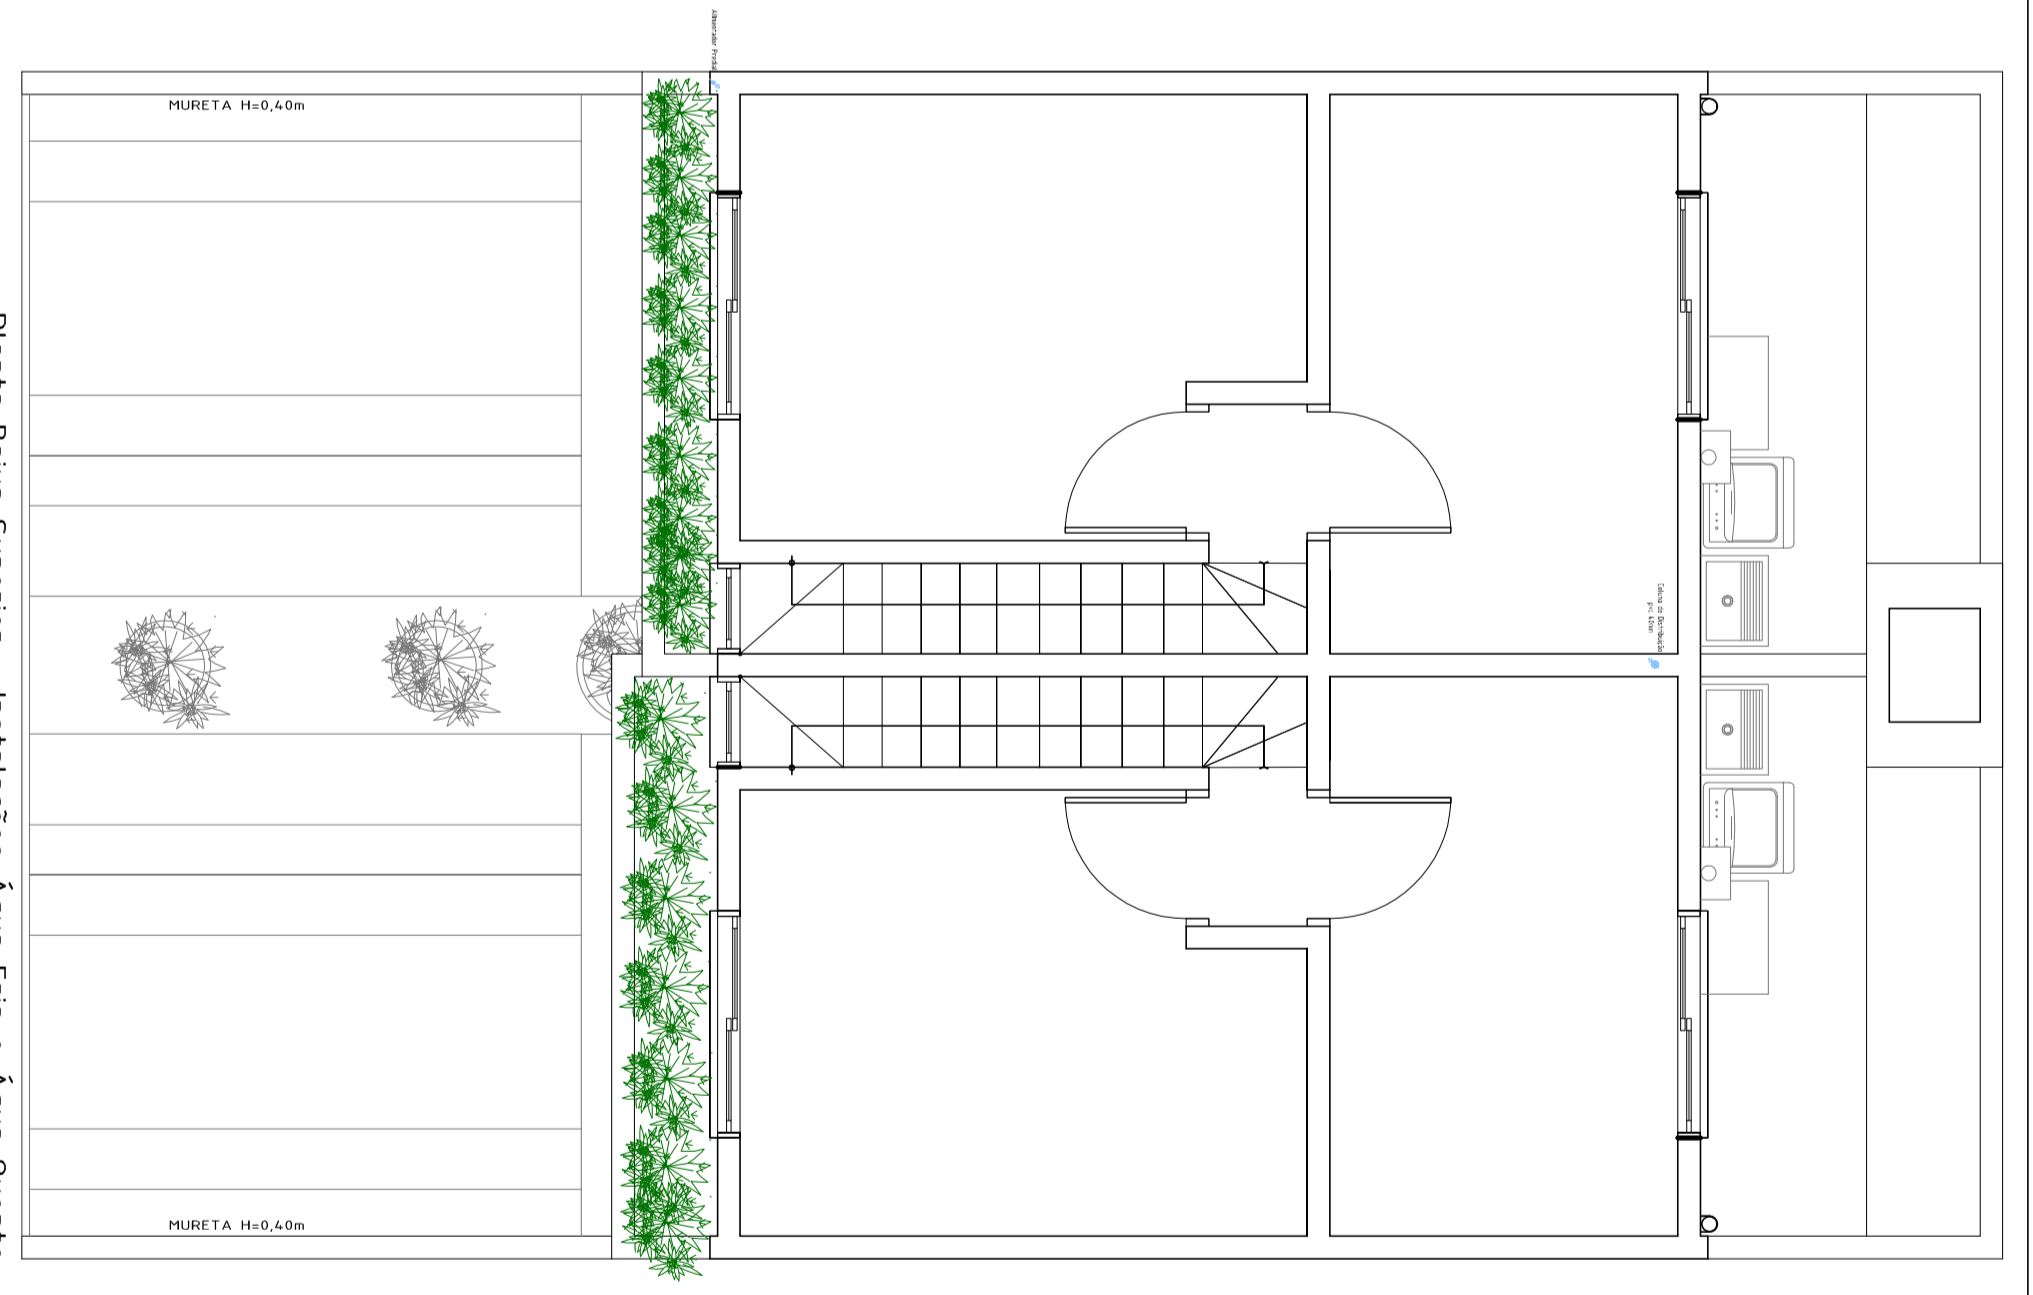


Planta Baixa Superior - Instalações Água Fria e Água Quente  
Escala 1:50

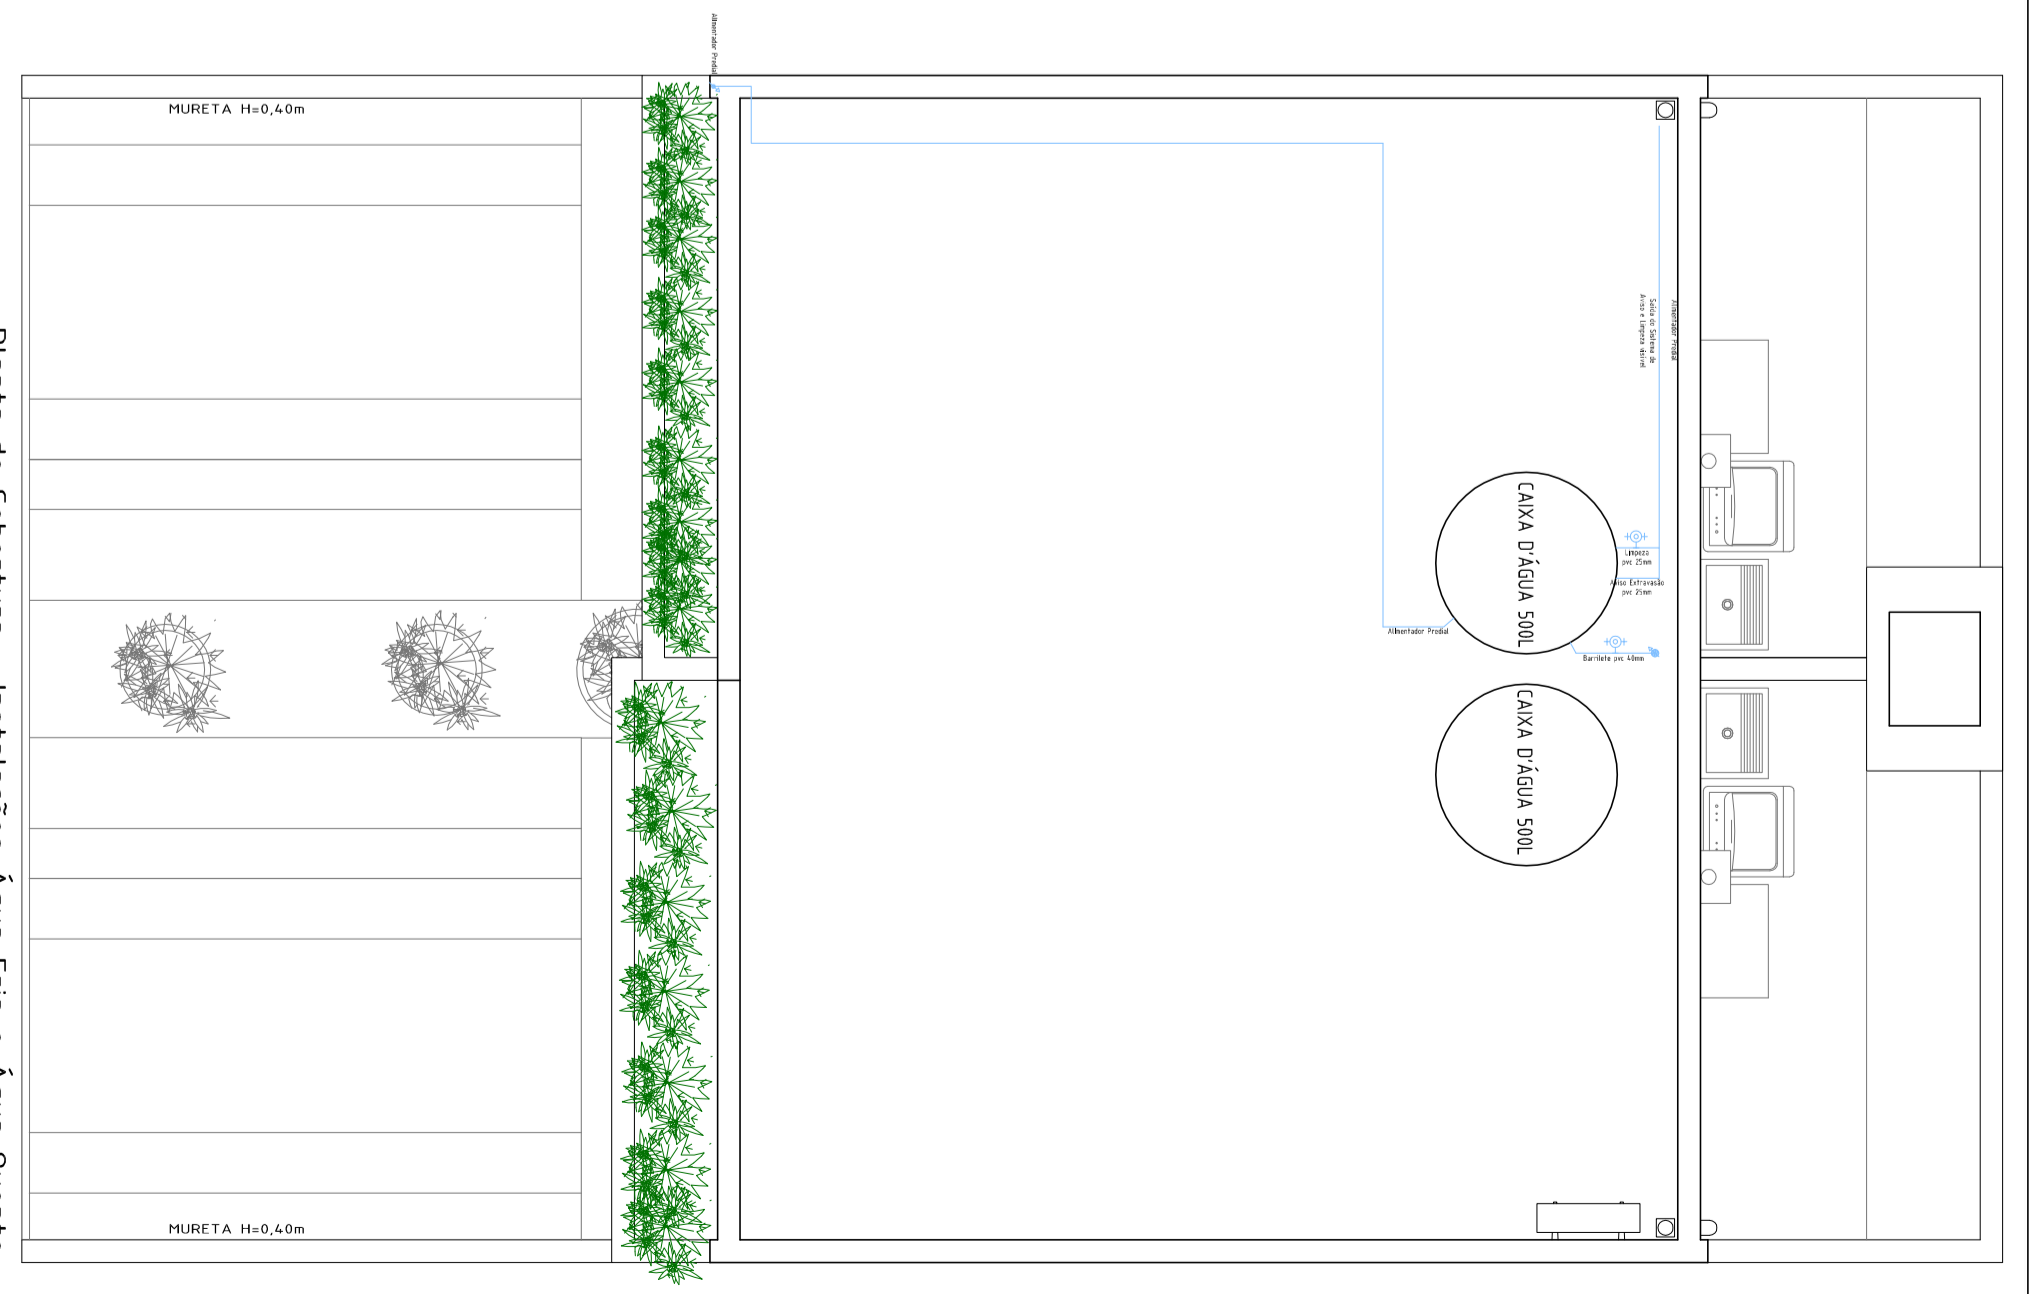


Planta de Cobertura - Instalações Água Fria e Água Quente  
Escala 1:50

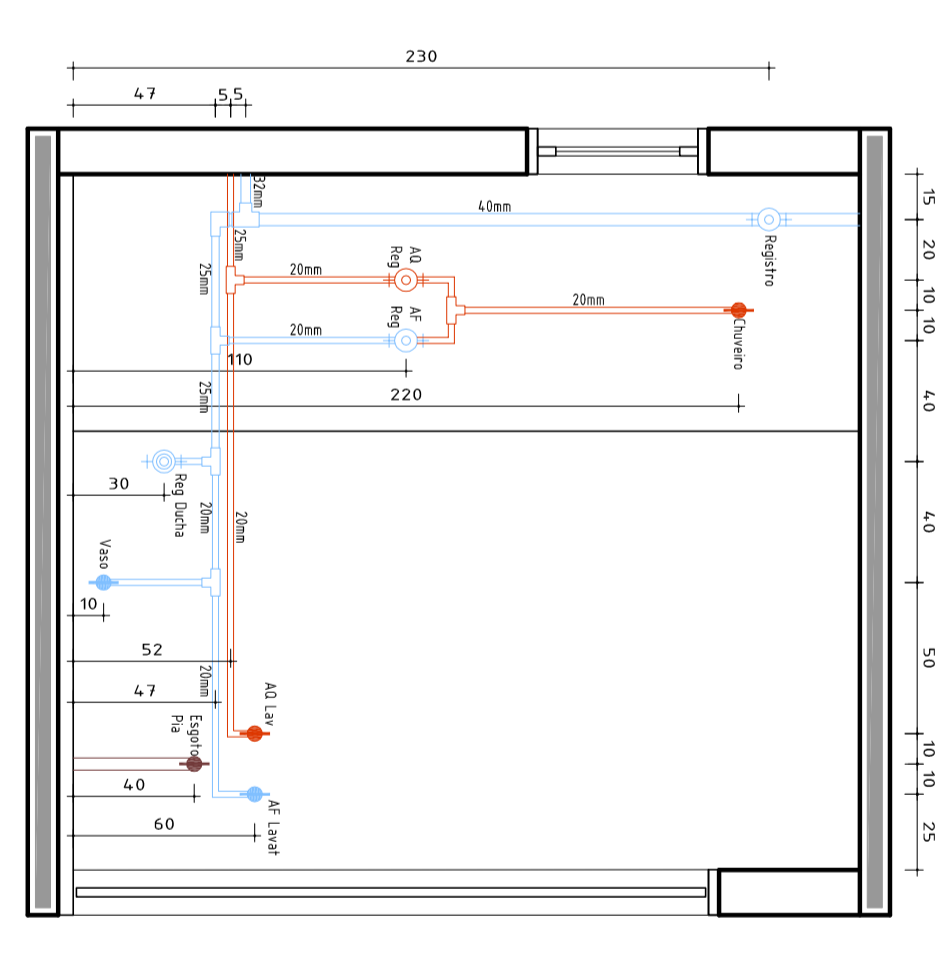

Pontos AF e AQ - Banheiro  
Escala 1:25

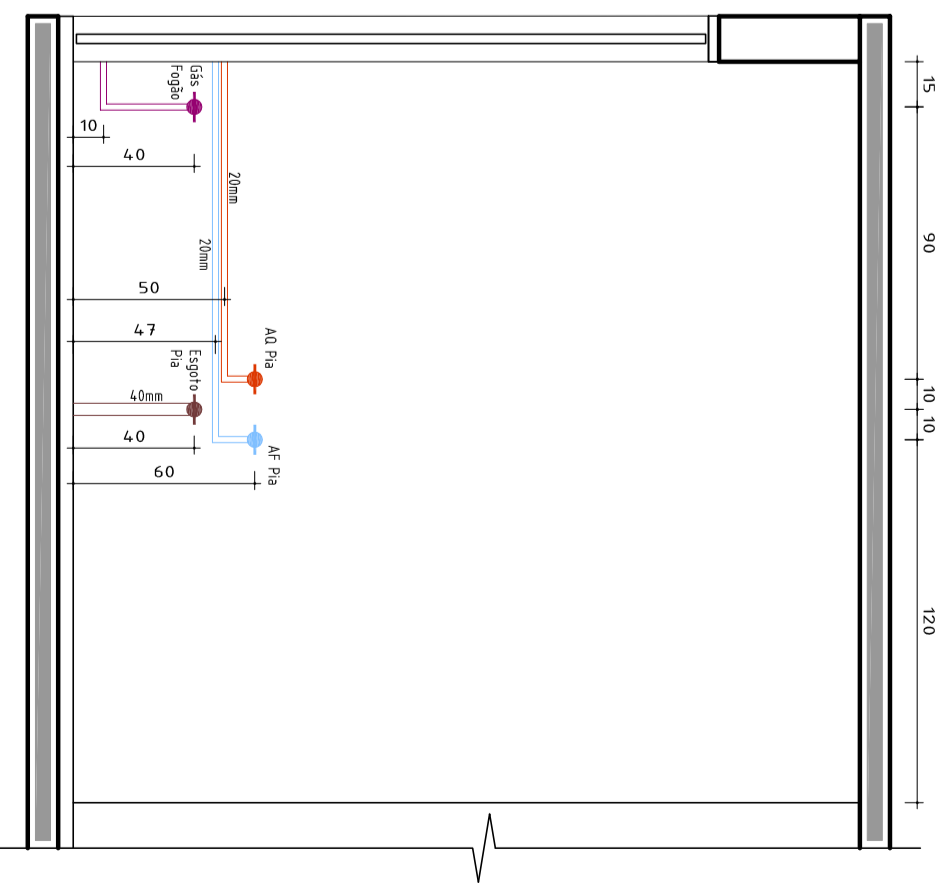

Pontos AF e AQ - Cozinha  
Escala 1:25

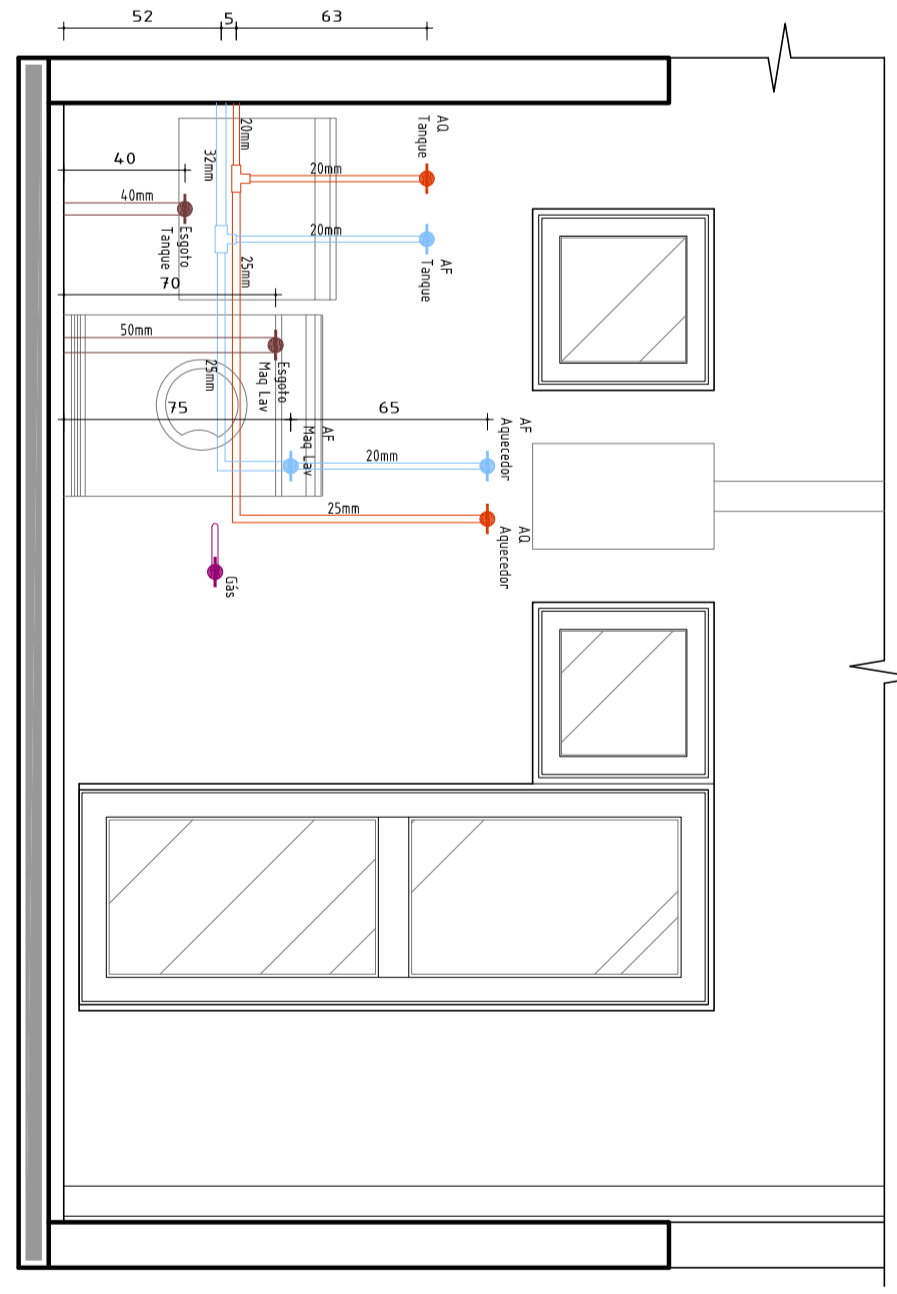

Pontos AF e AQ - Lavanderia  
Escala 1:25

**LEGENDA:**

- Vista de elevação
- Hidrômetro
- RG Registro (água fria)
- Tubulacão água fria que sobe
- Tubulacão água fria que desce
- Ponto de água fria na parede
- Tubulacão de Água Fria
- RG Registro (água quente)
- Tubulacão de Água Quente
- Ponto de Água Quente
- Ponto de Água Temperada
- Ponto de Gás
- Tubulacão de Gás