


**ATENÇÃO:**  
Medidas deverão ser verificadas in loco antes da execução

**Planta Baixa**  
escala 1/25

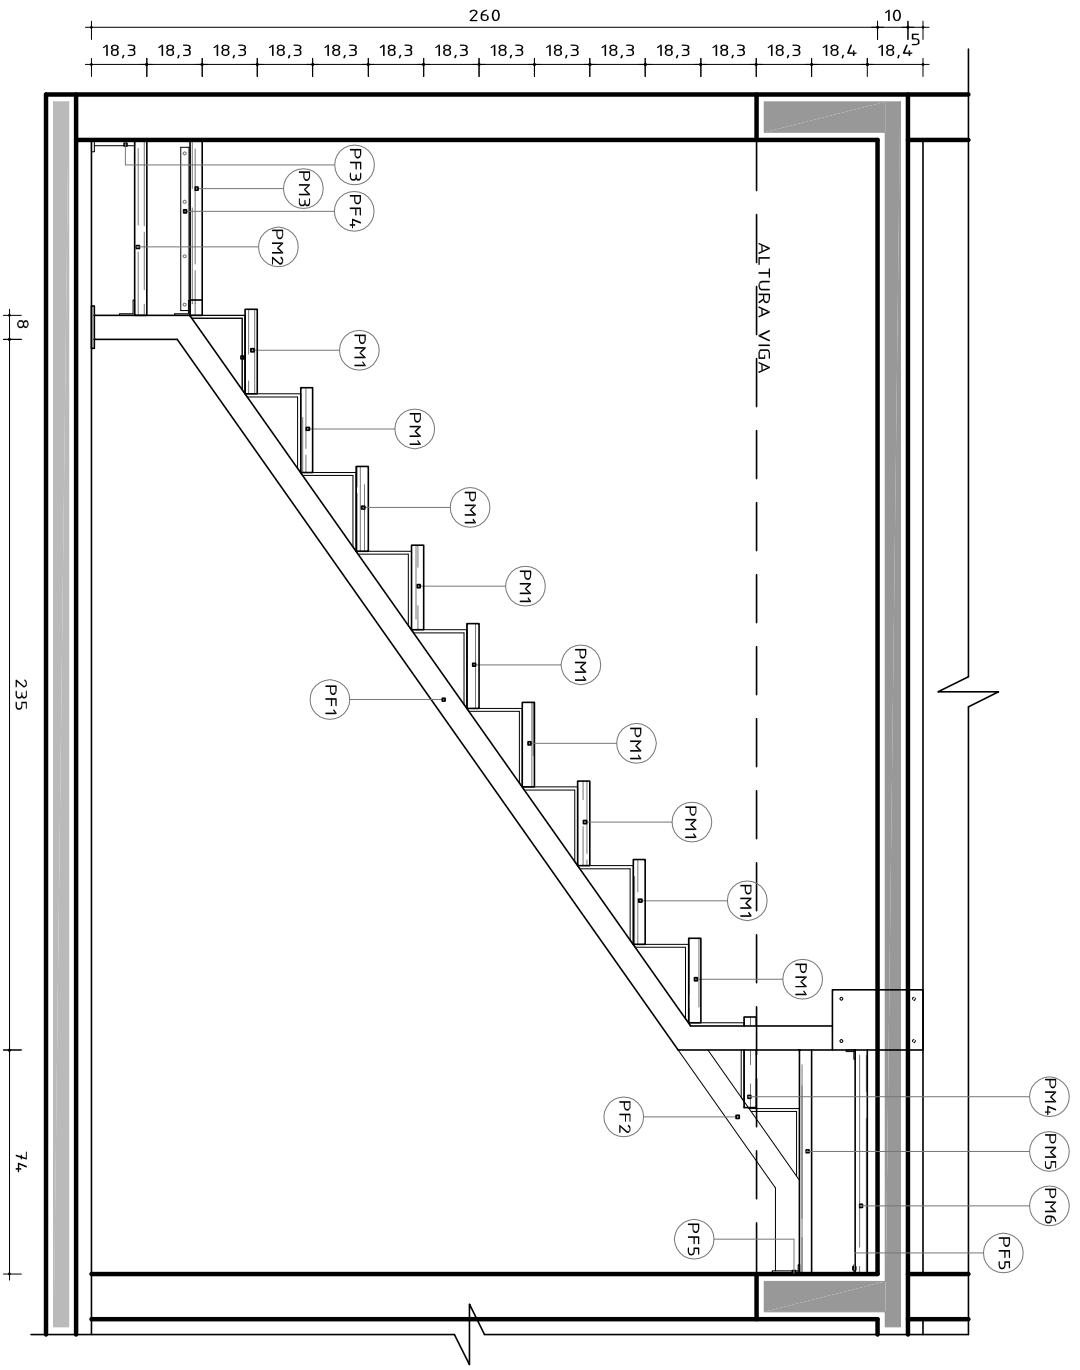


# Corte

escala 1/25


**ATENÇÃO:**  
Medidas deverão ser verificadas in loco antes da execução

DEGRAUS DE MADEIRA ESCADA

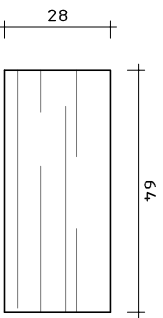


Material: Madeira 40mm  
Quantidade: 9 unidades

PM1 — Peça Madeira 1  
escala 1/20

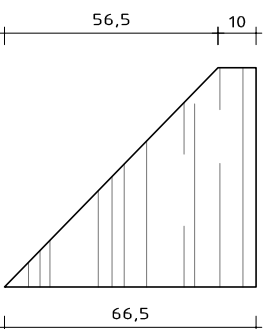


Material: Madeira 40mm  
Quantidade: 1 unidade

PM2 — Peça Madeira 2  
escala 1/20

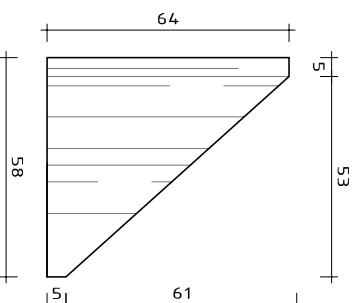


Material: Madeira 40mm  
Quantidade: 1 unidade

PM3 — Peça Madeira 3  
escala 1/20

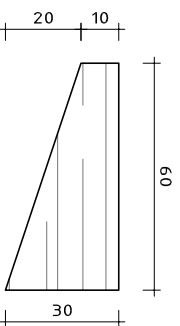


Material: Madeira 40mm  
Quantidade: 1 unidades

PM4 — Peça Madeira 4  
escala 1/20

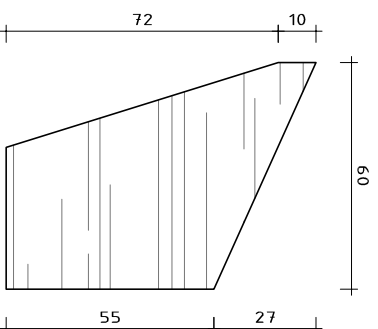

Material: Madeira 40mm  
Quantidade: 1 unidades

PM5 — Peça Madeira 5  
escala 1/20

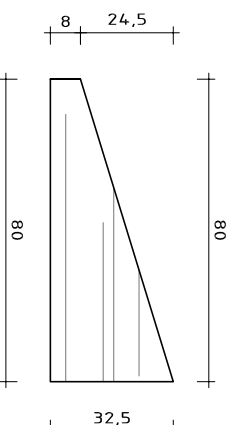


Material: Madeira 40mm  
Quantidade: 1 unidades


PM6 — Peça Madeira 6  
escala 1/20

**ATENÇÃO:**  
Medidas deverão ser verificadas in loco antes da execução

**PF1** Peça de Ferro 1  
escala 1/25

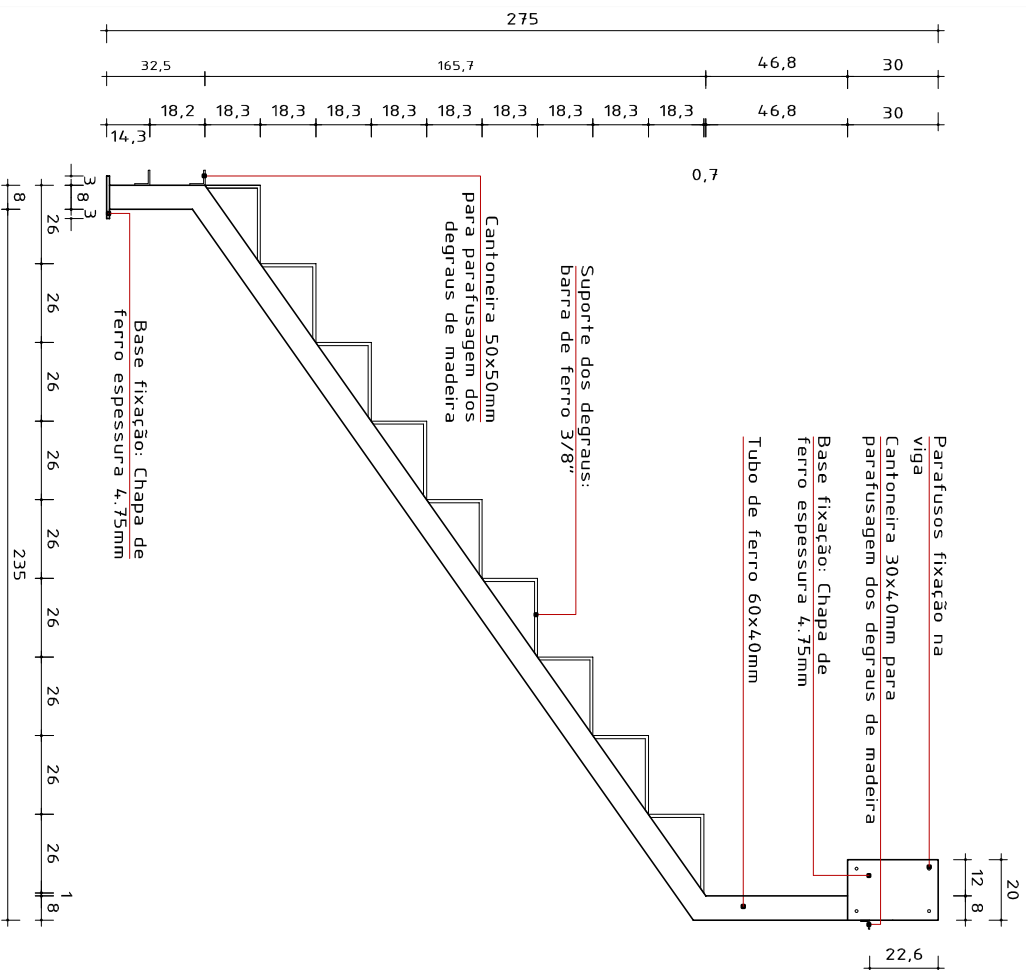

VISTA FRONTAL

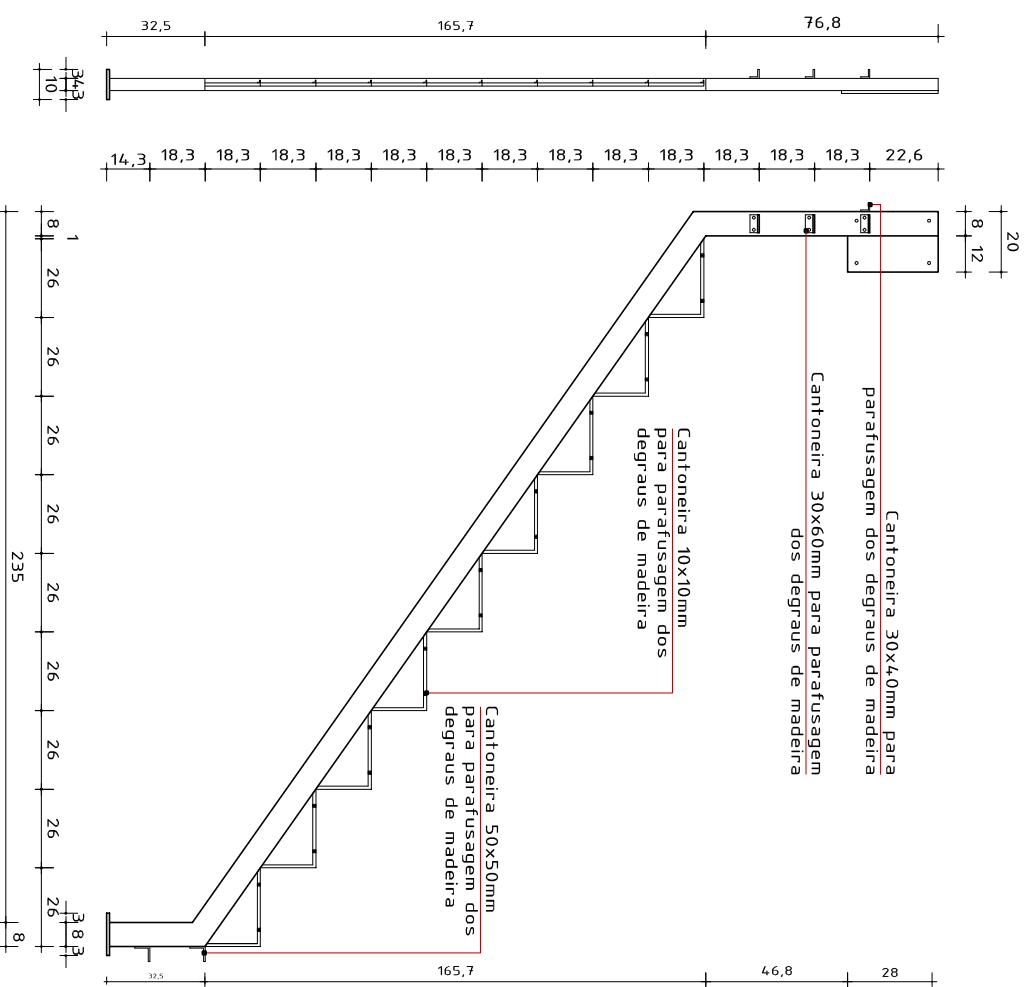

VISTA FUNDOS  
(fixação na viga)



cliente: Luxo Popular  
projeto: Escada Tipo 2 - Casas 02, 04, 06

escala: 1/25  
data: 17-11-2014


Arq. Ziani Costa cau A62711-9 Arq. Antônio Augusto Torronteguy cau A62707-0  
Av. Wenceslau Escobar 2667 sala 303 | 51 9780 4445 e 51 9545 4445 | contato@estudioaz.com.br

www.azstudio.com.br






PEÇAS METÁLICAS

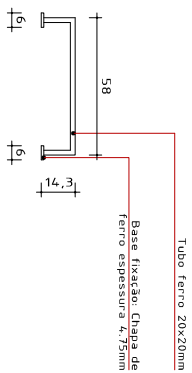

Material: Tubo de ferro 20x20mm  
+ chapa de ferro 4,75mm  
Quantidade: 1 unidade

PF3 Peça de Ferro 3  
escala 1/20

PEÇAS METÁLICAS

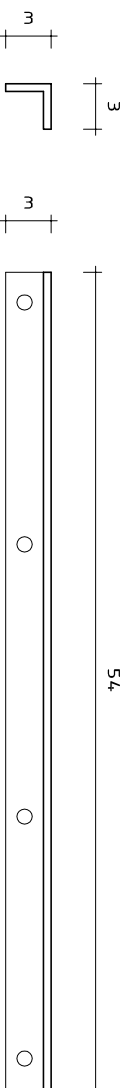


Vista Lateral

Vista Frontal

Material: Chapa de ferro 4,75mm dobrada  
Quantidade: 1 unidade

PF4 Peça de Ferro 6  
escala 1/5

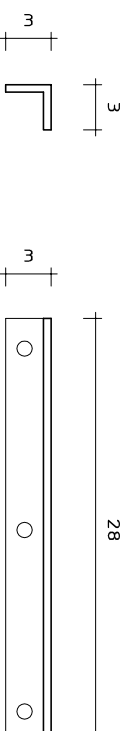

Vista Lateral

Vista Frontal

Material: Chapa de ferro 4,75mm dobrada  
Quantidade: 2 unidades

PF5 Peça de Ferro 7  
escala 1/5