

**ATENÇÃO:**  
Medidas deverão ser verificadas in loco antes da execução

## Planta Baixa

escala 1/25

cliente: Luxo Popular

projeto: Escada Tipo 4 - Casas 9,11,13,15,17,19,20,22,24,26,28,30,32

escala: 1/20


data: 18-11-2014

6  
1

Arq. Ziani Costa cau A62711-9 Arq. Antônio Augusto Torronteguy cau A62707-0  
Av. Wenceslau Escobar 2667 sala 303 | 51 9780 4445 e 51 9545 4445 | contato@estudioaz.com.br

www.estudioaz.com.br


ESTÚDIO AZ

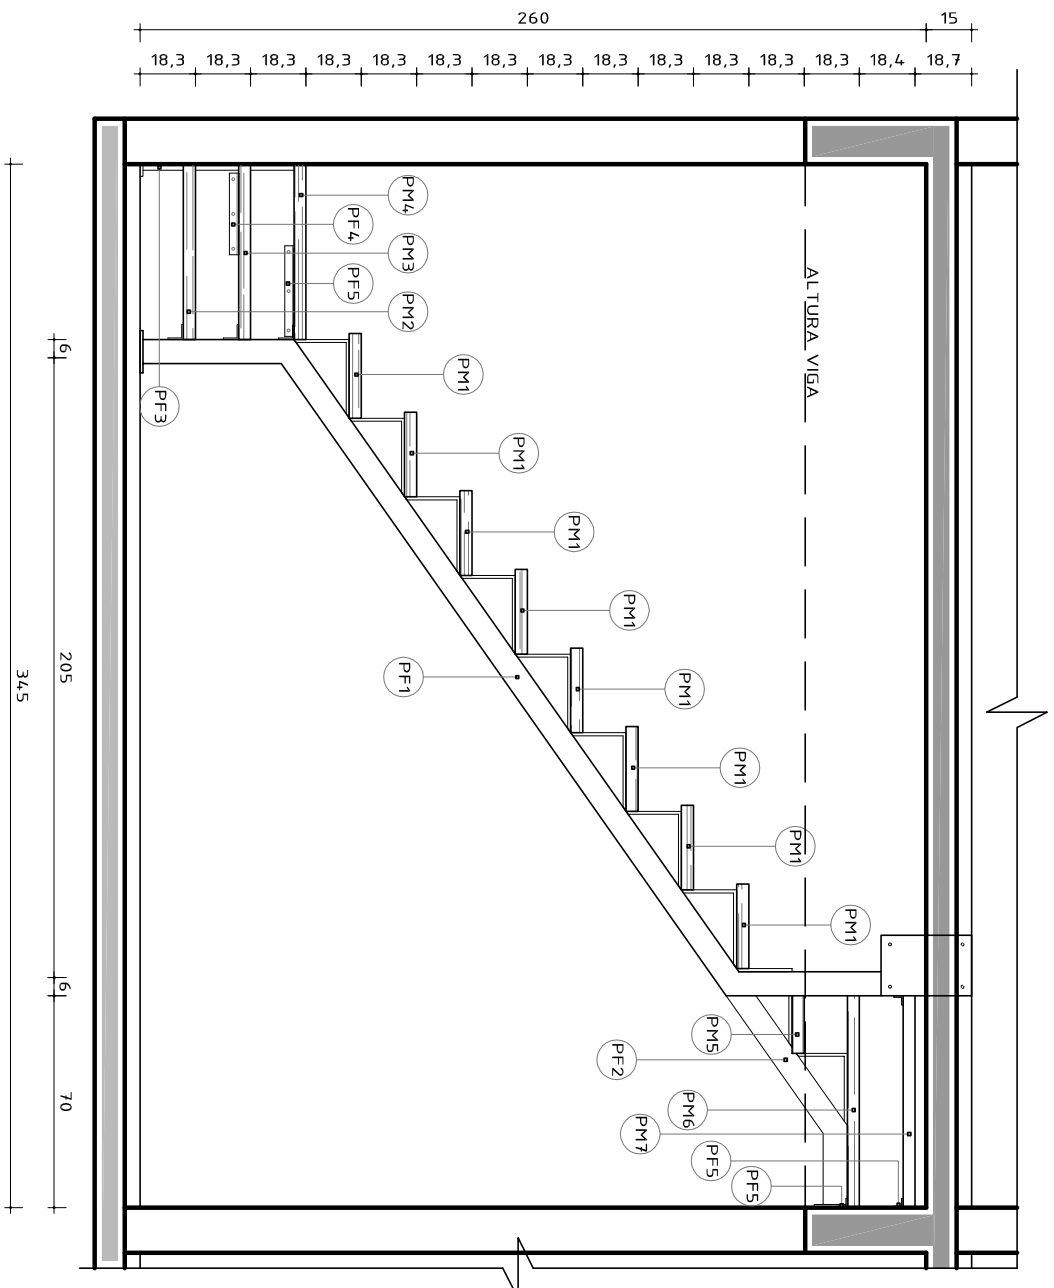

**Corte**  
escala 1/25


ATENÇÃO:  
Medidas deverão ser verificadas in loco antes da execução

DEGRAUS DE MADEIRA ESCADA

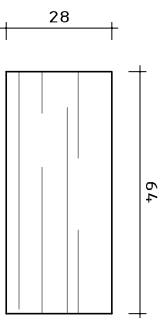


Material: Madeira 4,0mm  
Quantidade: 8 unidades

**PM1** Peça Madeira 1  
escala 1/20

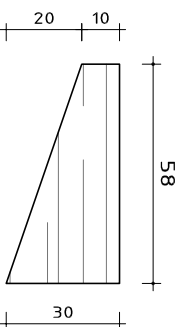


Material: Madeira 4,0mm  
Quantidade: 1 unidade

**PM2** Peça Madeira 2  
escala 1/20

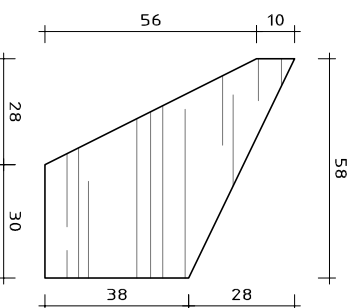


Material: Madeira 4,0mm  
Quantidade: 1 unidade

**PM3** Peça Madeira 3  
escala 1/20

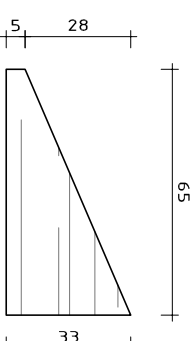


Material: Madeira 4,0mm  
Quantidade: 1 unidade

**PM4** Peça Madeira 4  
escala 1/20

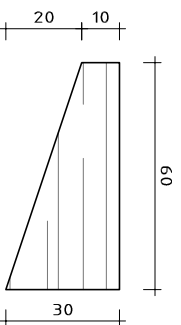


Material: Madeira 4,0mm  
Quantidade: 1 unidades

**PM5** Peça Madeira 5  
escala 1/20

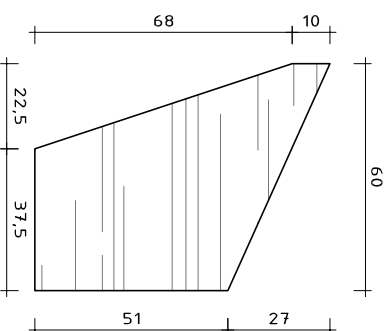

Material: Madeira 4,0mm  
Quantidade: 1 unidades

**PM6** Peça Madeira 6  
escala 1/20

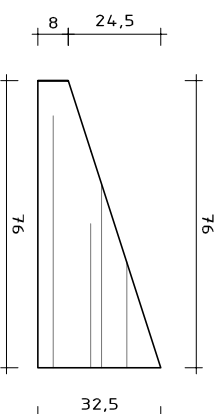


Material: Madeira 4,0mm  
Quantidade: 1 unidades

**PM7** Peça Madeira 7  
escala 1/20

**ATENÇÃO:**  
Medidas deverão ser verificadas in loco antes da execução

PF1

Peça de Ferro 1  
escala 1/25

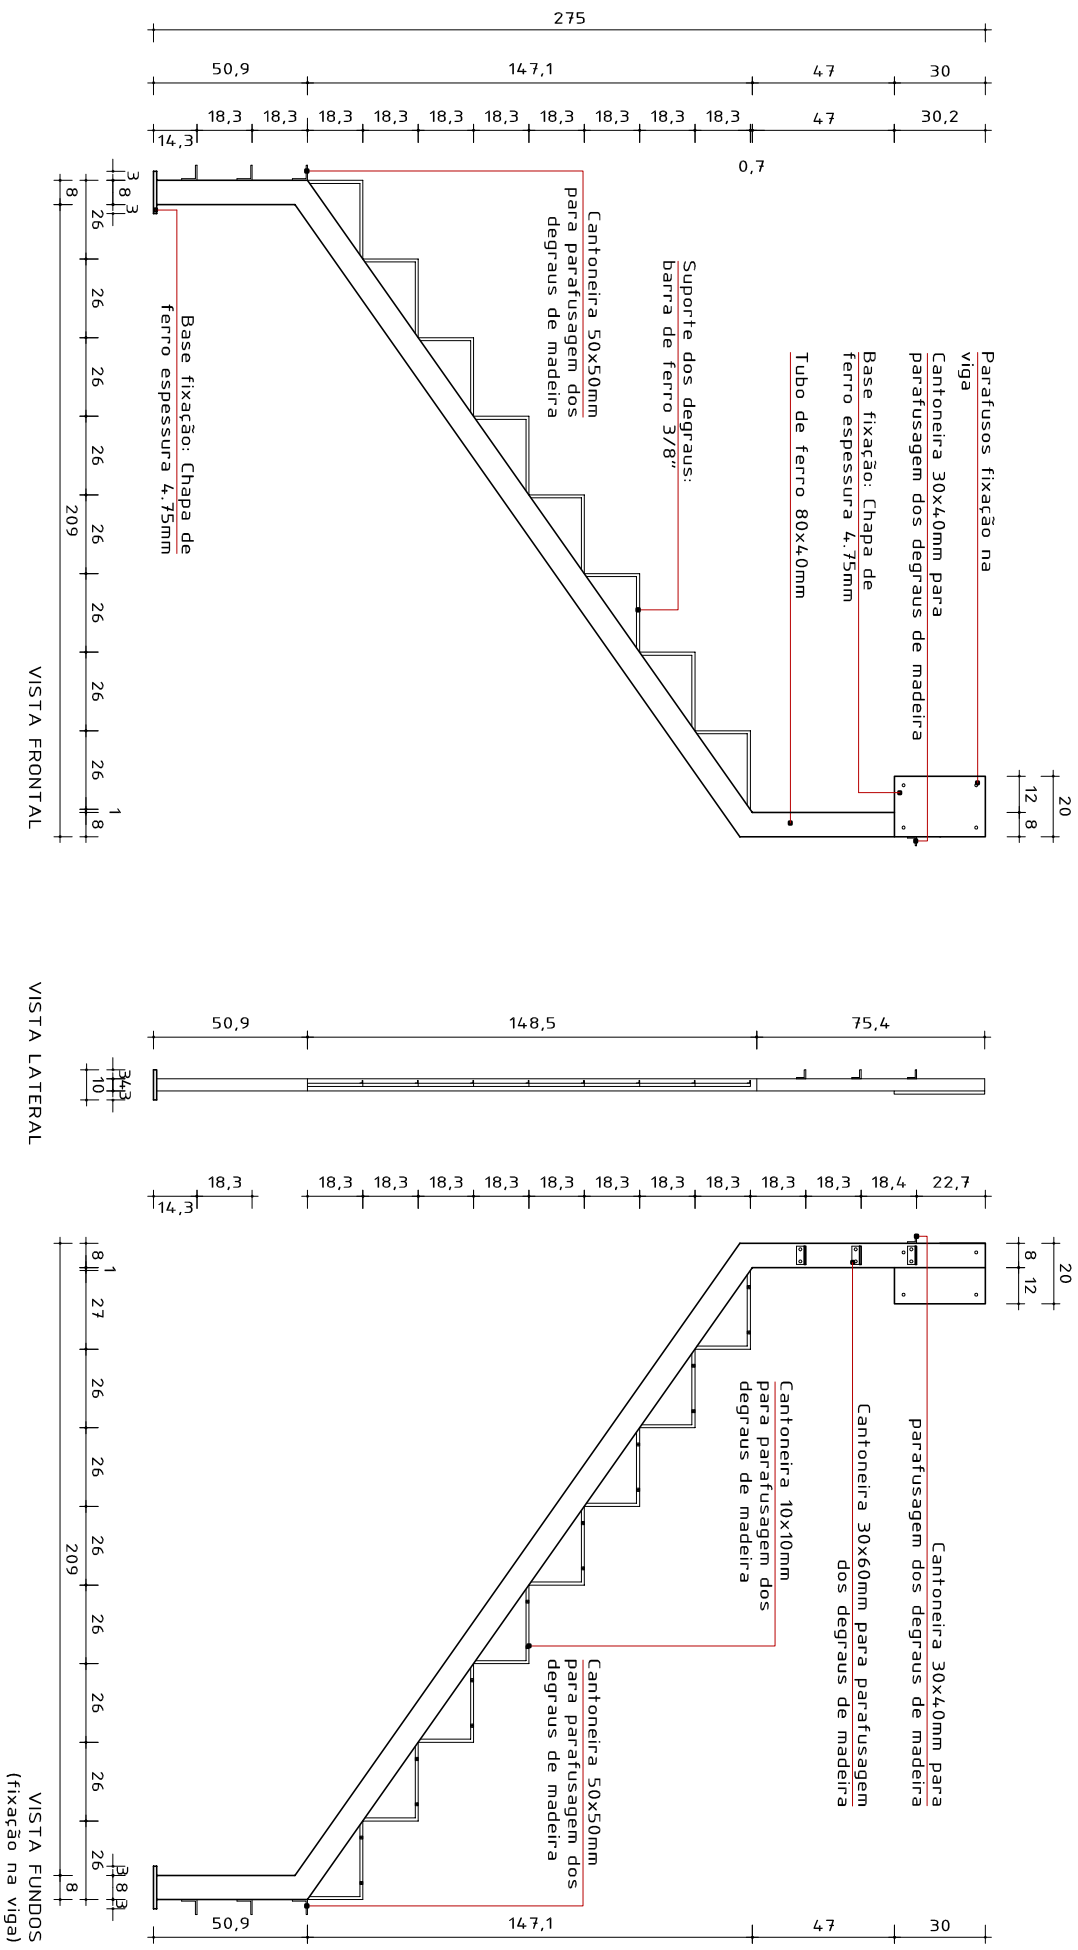

cliente: Luxo Popular  
projeto: Escada Tipo 4 - Casas 9,11,13,15,17,19,20,22,24,26,28,30,32



escala: 1/25  
data: 18-11-2014

Arq. Ziani Costa cau A62711-9 Arq. Antônio Augusto Torronteguy cau A62707-0  
Av. Wenceslau Escobar 2667 sala 303 | 51 9780 4445 e 51 9545 4445 | contato@estudioaz.com.br

www.estudioaz.com.br




**PF2** Peça de Ferro 2  
escala 1/25

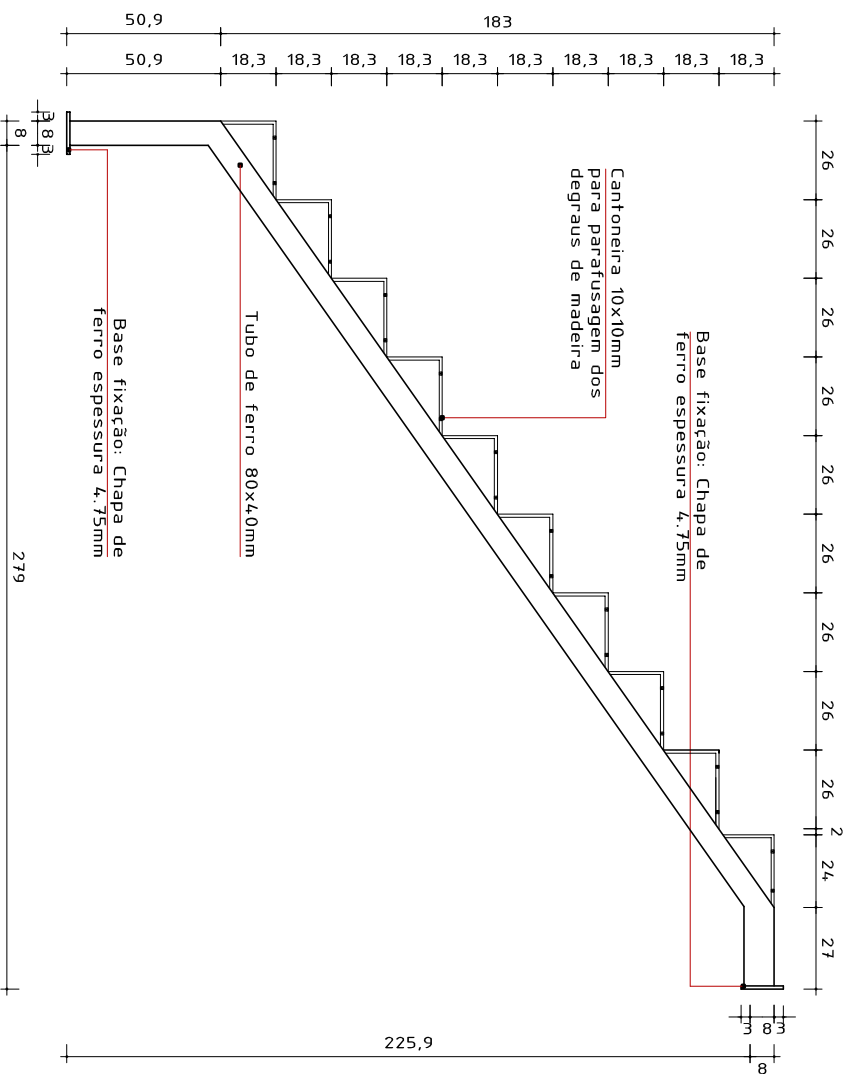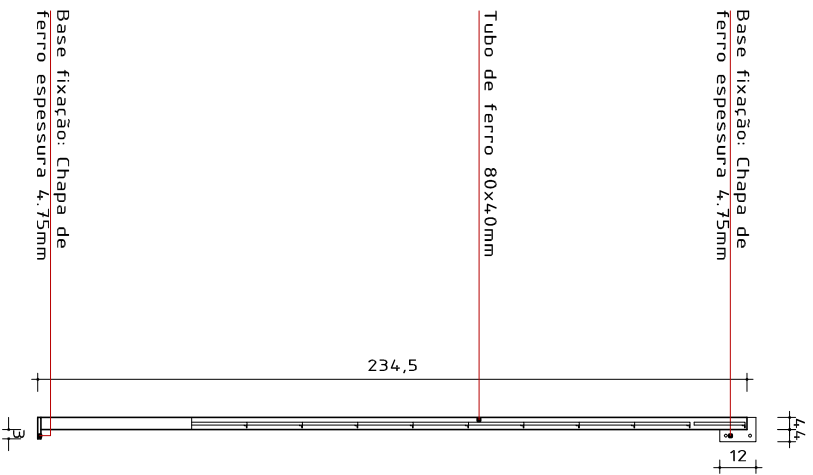

cliente: Luxo Popular  
projeto: Escada Tipo 4 - Casas 9,11,13,15,17,19,20,22,24,26,28,30,32  
Arq. Ziani Costa cau A62711-9 | Arq. Antônio Augusto Torronteguy cau A62707-0  
Av. Veneslau Escobar 2667 sala 303 | 51 9780 4445 e 51 9545 4445 | contato@estudioaz.com.br | www.estudioaz.com.br  
escala: 1/25  
data: 18-11-2014




PEÇAS METÁLICAS

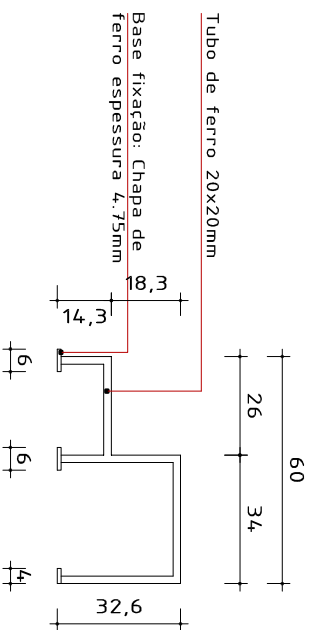

Material: Barra de ferro 20x20mm  
+ chapa de ferro 4,75mm  
Quantidade: 1 unidade


**PF3** Peça de Ferro 3  
escala 1/20

PEÇAS METÁLICAS

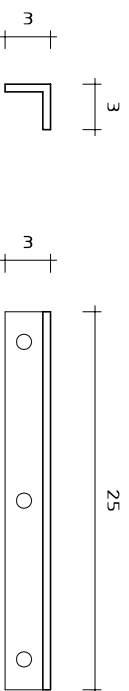

Material: Chapa de ferro 4,75mm dobrada  
Quantidade: 1 unidade

**PF4** Peça de Ferro 6  
escala 1/5

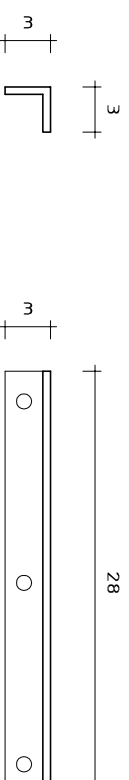

Material: Chapa de ferro 4,75mm dobrada  
Quantidade: 3 unidades

**PF5** Peça de Ferro 7  
escala 1/5



cliente: Luxo Popular  
projeto: Escada Tipo 4 - Casas 9,11,13,15,17,19,20,22,24,26,28,30,32

escala: indicada  
data: 18-11-2014

Arq. Ziani Costa cau A6271-9 | Arq. Antônio Augusto Torronteguy cau A62707-0  
Av. Wenceslau Escobar 2667 sala 303 | 51 9780 4445 e 51 9545 4445 | contato@estudioaz.com.br

www.az.com.br

