



Nível rua do condomínio

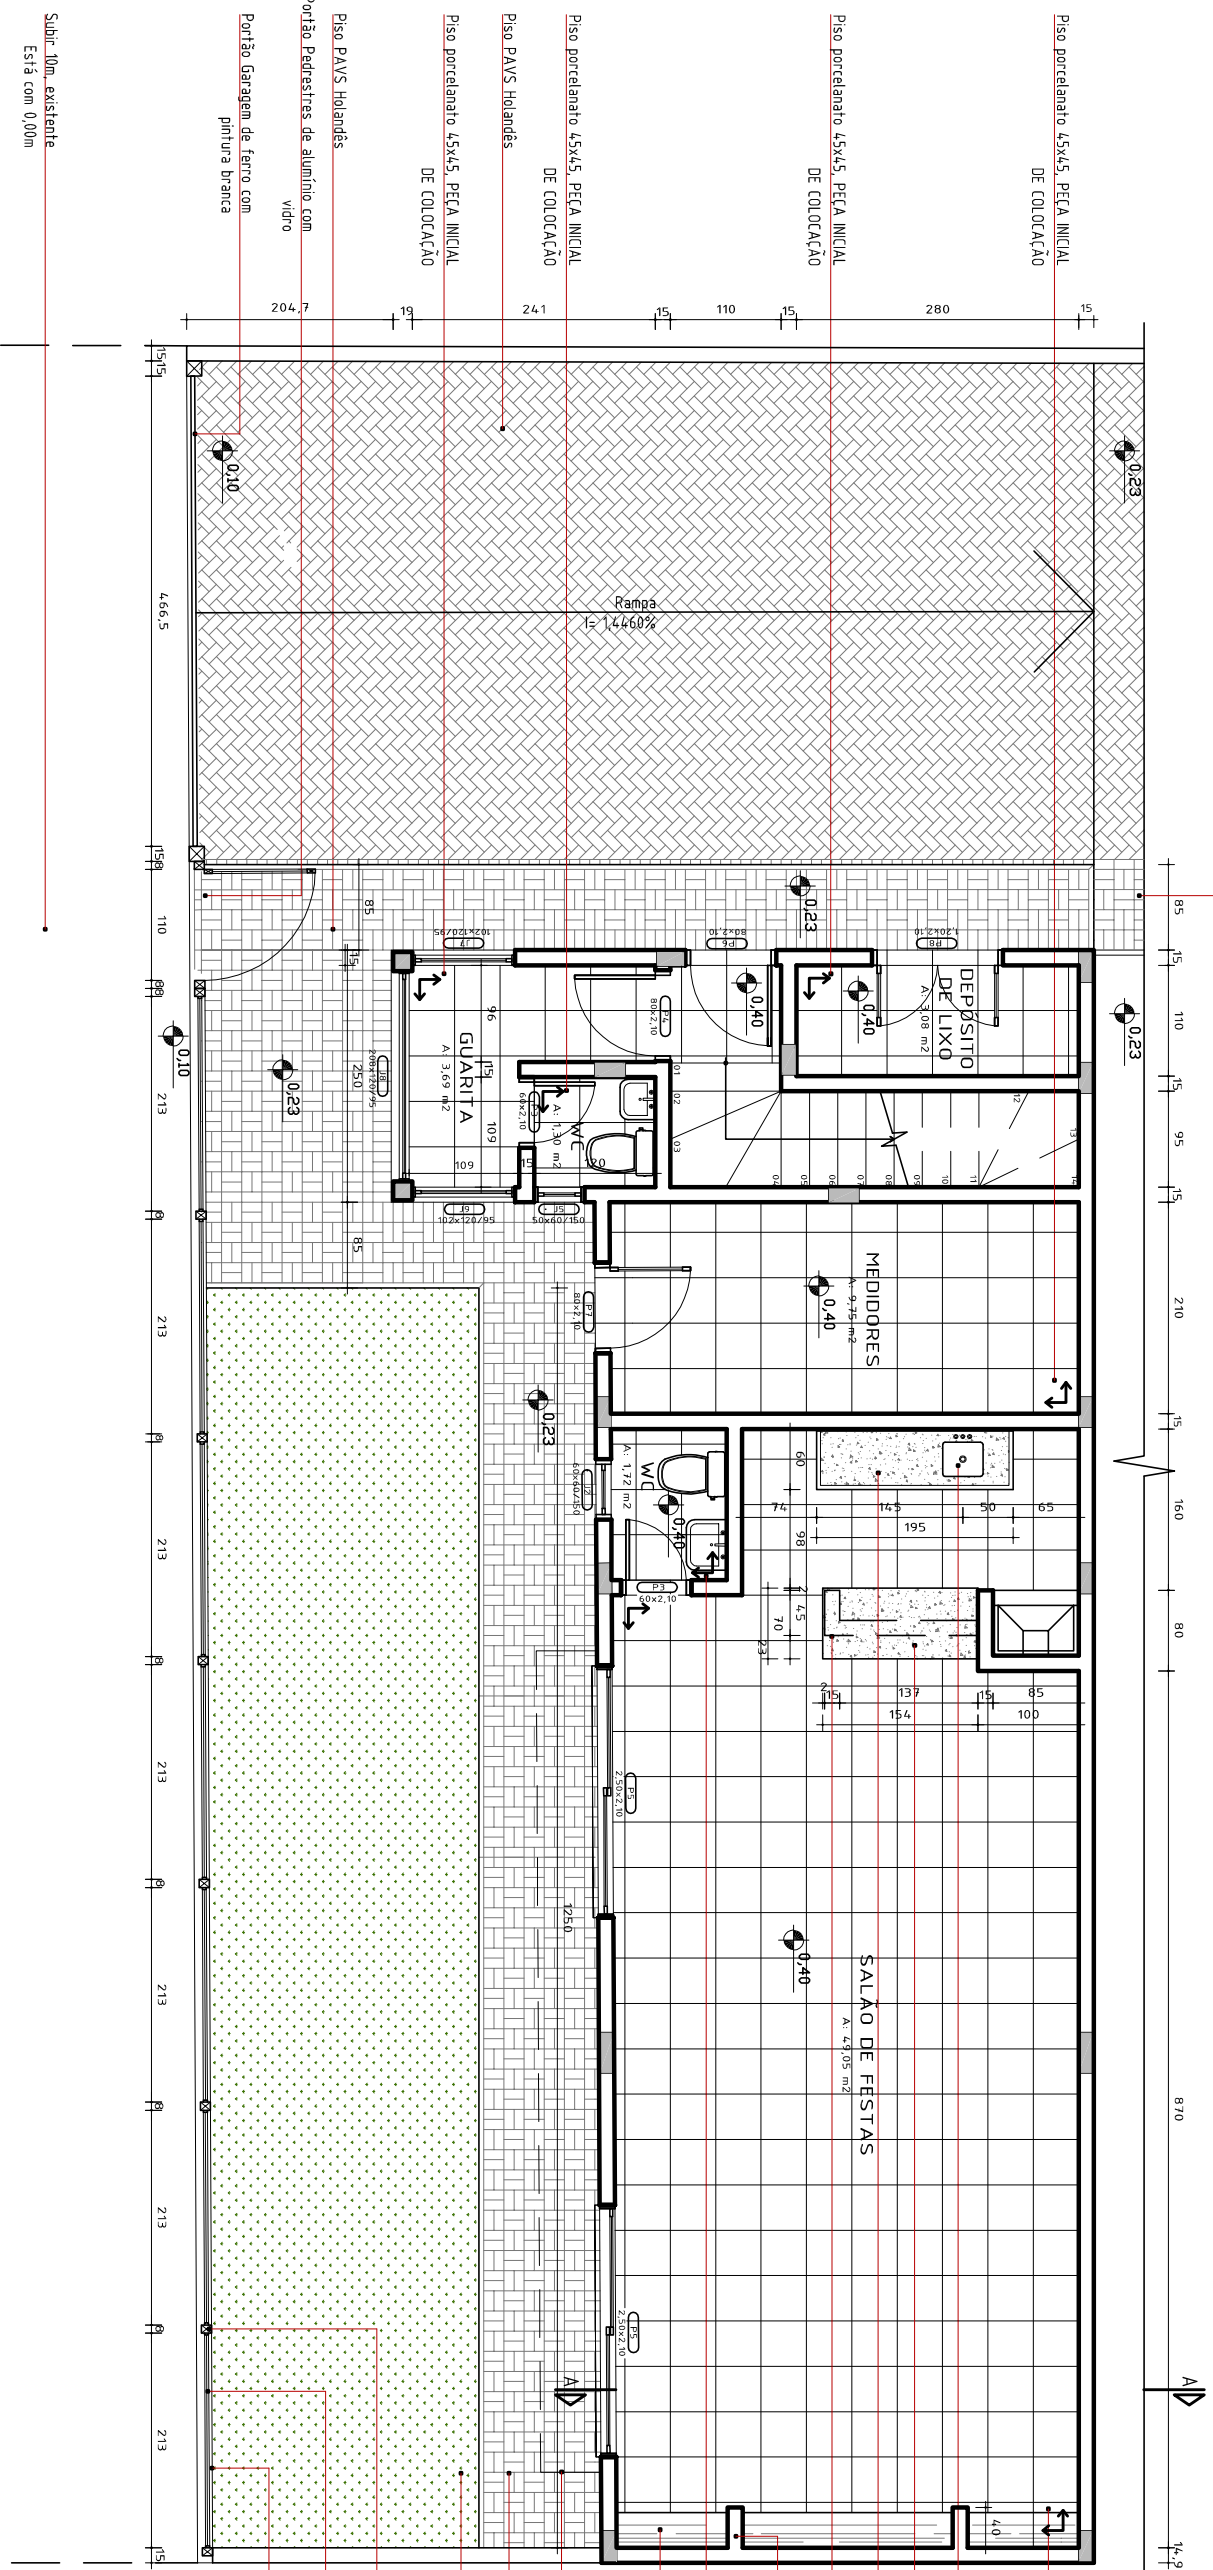

Subir 10m. existente
Está com 0,00m

ALINHAMENTO EXISTENTE

Planta Baixa Térreo - Acesso e Salão de Festas Sul 1
Escala 1:75

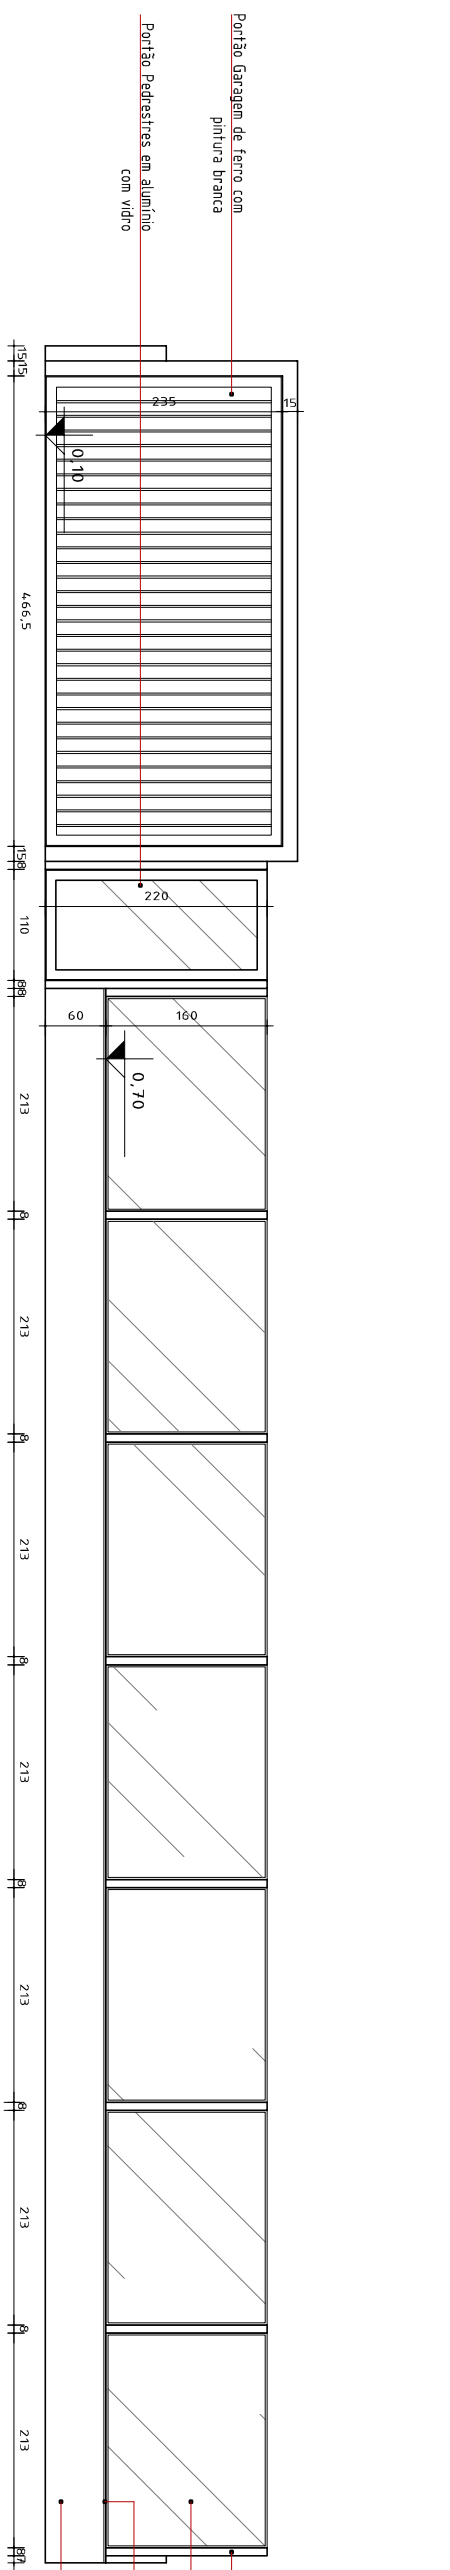

Vista Frontal - Acesso Sul 1
Escala 1:75