



Corte
escala 1/25

DEGRAUS DE MADEIRA ESCADA

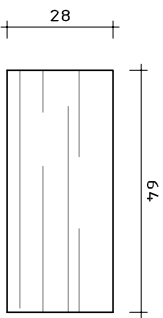


Material: Madeira 4,0mm
Quantidade: 9 unidades

PM1 — Peça Madeira 1
escala 1/20

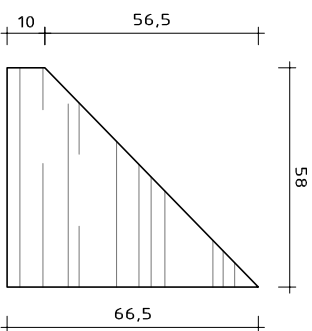


Material: Madeira 4,0mm
Quantidade: 1 unidade

PM2 — Peça Madeira 2
escala 1/20

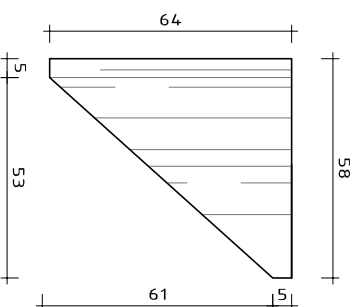


Material: Madeira 4,0mm
Quantidade: 1 unidade

PM3 — Peça Madeira 3
escala 1/20

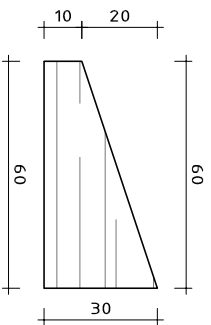


Material: Madeira 4,0mm
Quantidade: 1 unidades

PM4 — Peça Madeira 4
escala 1/20

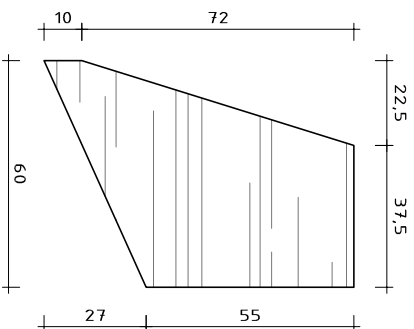

Material: Madeira 4,0mm
Quantidade: 1 unidades

PM5 — Peça Madeira 5
escala 1/20

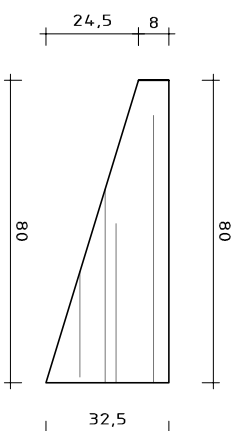


Material: Madeira 4,0mm
Quantidade: 1 unidades

PM6 — Peça Madeira 6
escala 1/20

ATENÇÃO:
Medidas deverão ser verificadas in loco antes da execução



Peça de Ferro 1
escala 1/25

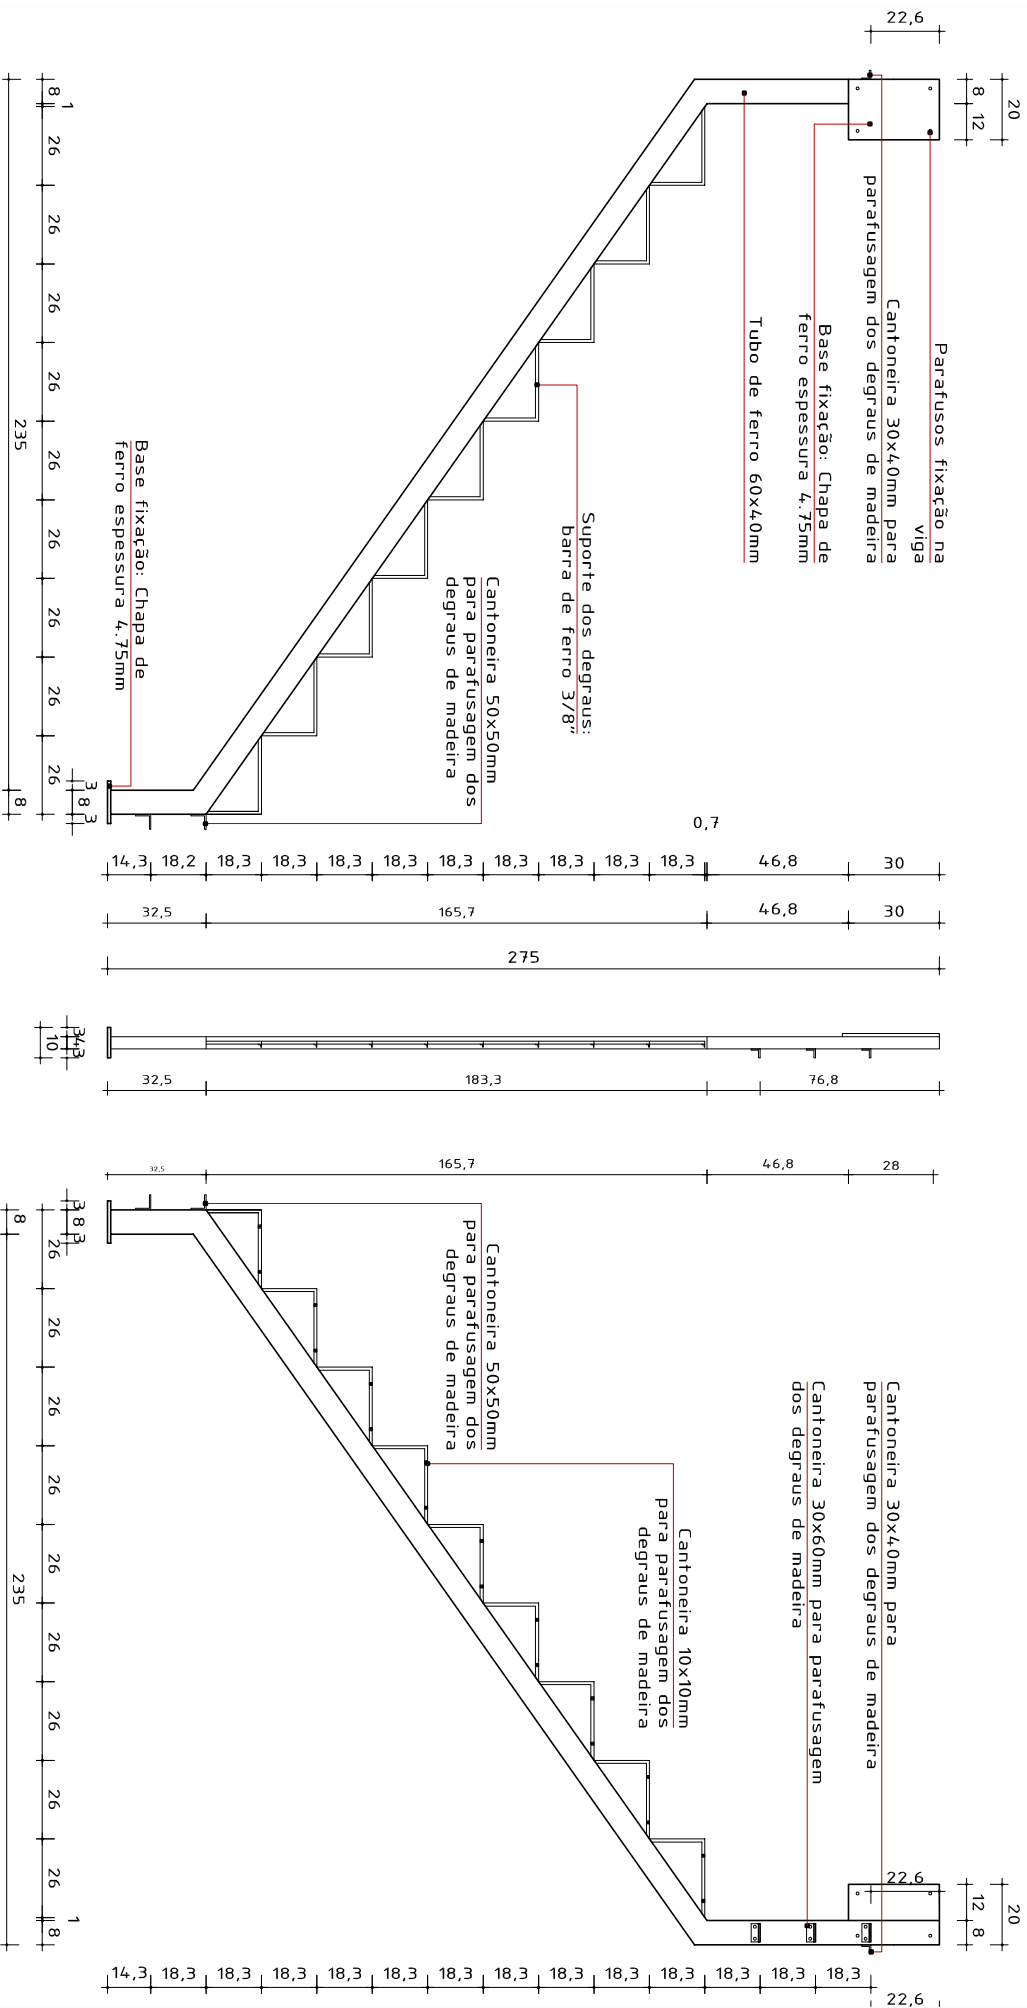


cliente: Luxo Popular
projeto: Escada Tipo 1 - Casas 01, 03, 05, 07

Arq. Ziani Costa cau A6271-9 Arq. Antônio Augusto Torronteguy cau A62707-0
Av. Wenceslau Escobar 2667 sala 303 | 51 9780 4445 e 51 9545 4445 | contato@estudioaz.com.br


www.estudioaz.com.br

escala: 1/25
data: 17-11-2014



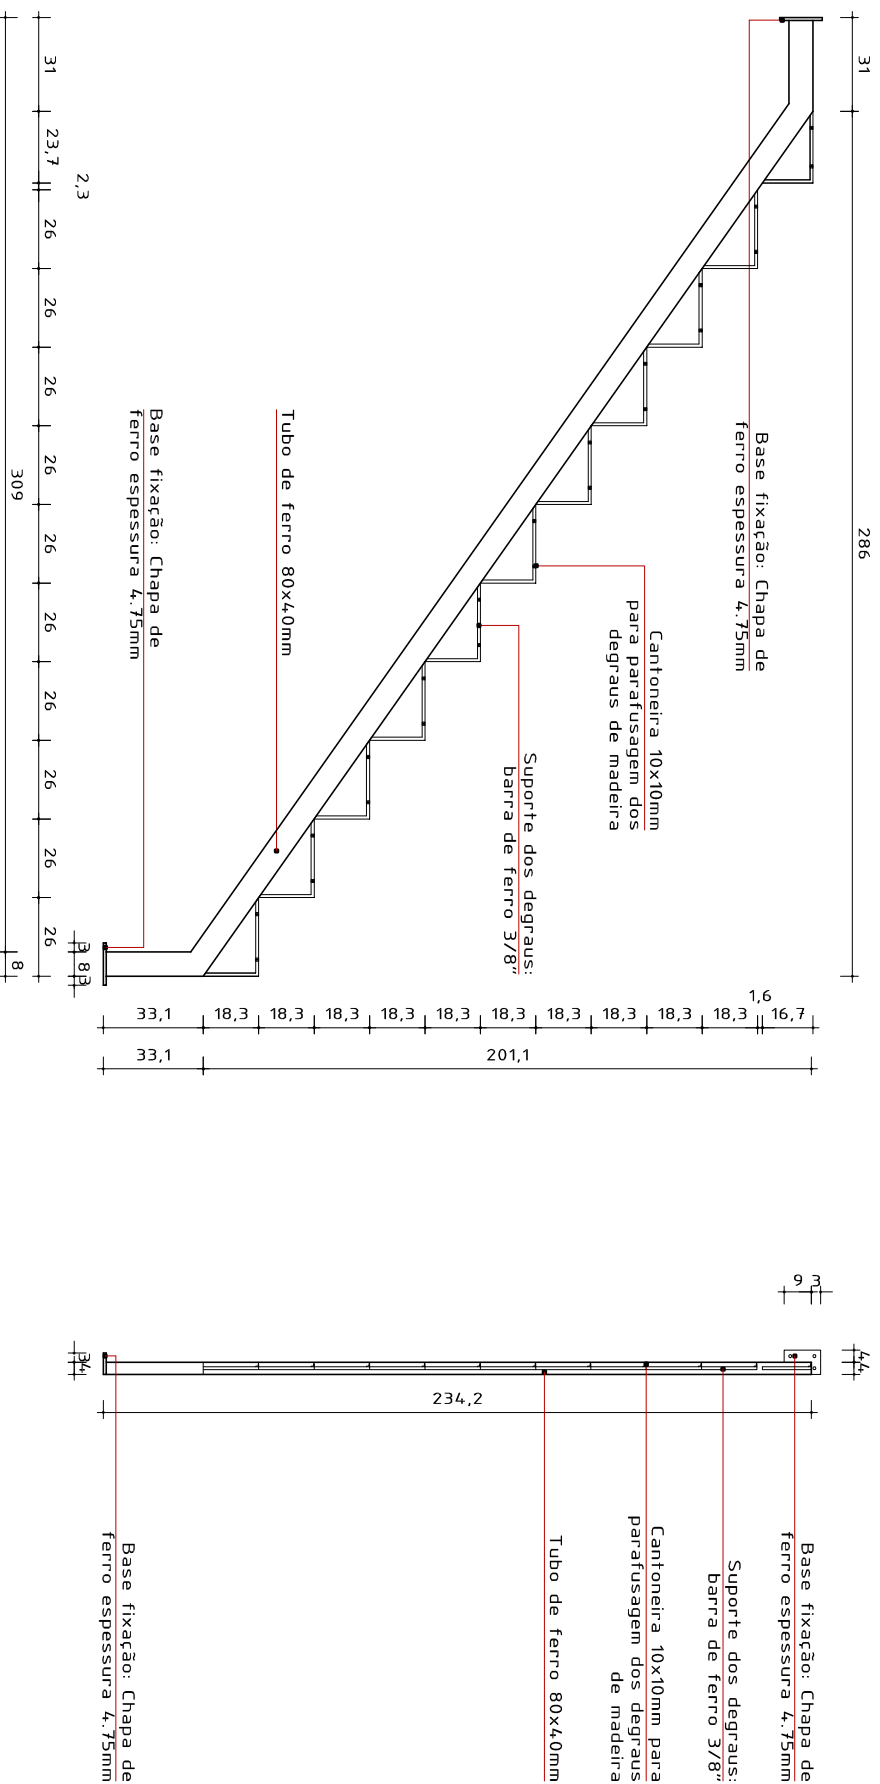


PEÇAS METÁLICAS

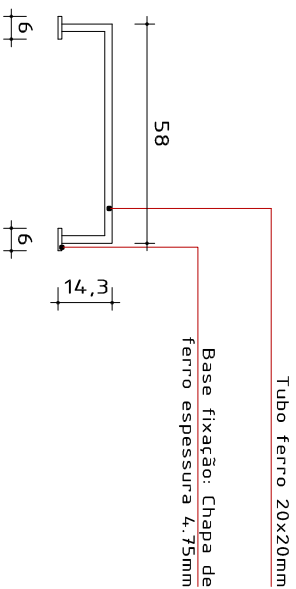

Material: Tubo de ferro 20x20mm
+ chapa de ferro 4.75mm
Quantidade: 1 unidade

PF3 Peça de Ferro 3
escala 1/20


PEÇAS METÁLICAS

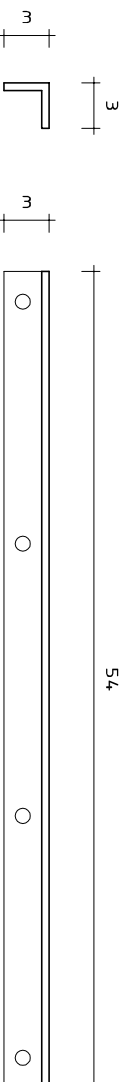

Vista Lateral Vista Frontal

Material: Chapa de ferro 4.75mm dobrada
Quantidade: 1 unidade

PF4 Peça de Ferro 4
escala 1/5

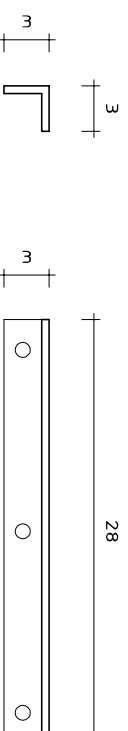

Vista Lateral Vista Frontal

Material: Chapa de ferro 4.75mm dobrada
Quantidade: 2 unidades

PF5 Peça de Ferro 7
escala 1/5



Imagem geral da escada



Imagem base escada



Imagem fixação
parte superior
escada



cliente: Luxo Popular

projeto: Escada Tipo 1 - Casas 01, 03, 05, 07

Arq. Ziãni Costa cau A62711-9 | Arq. Antônio Augusto Torronteguy cau A62707-0
Av. Wenceslau Escobar 2667 sala 303 | 51 9780 4445 e 51 9545 4445 | contato@estudioaz.com.br

escala: -

data: 17-11-2014

www.estudioaz.com.br