

LIMITE DE TERRENO

LIMITE DE TERRENO

LIMITE DE TERRENO

LIMITE DE TERRENO

JUNTA DE DILATAÇÃO : 2cm
ENTRE U.A. 01 e SALÃO DE FESTAS

**PLANTA DE FORMA DO NÍVEL ENTREPISO
- FRENTE -**

ESCALA: 1/50


LIMITE DE TERRENO

AVENIDA JUCA BATISTA


NOTAS GERAIS:

- Medidas em centímetros.
- Classe de agressividade ambiental: II (moderada)
- Especificação dos materiais:
*concreto classe C25 -> fck=25 MPa (mínimo)
*fator A/C máximo=0,6
*aço CA-50
- Para a locação das estacas, utilizar planta PN 038/13 LF de LAB Engenharia e Consultoria Ltda. enviada em 25/07/2013.
- A locação dos blocos de fundação deverá ser sempre em relação ao centro de gravidade das estacas.
- A empresa executante deverá garantir, durante toda a duração da obra, a estabilidade das estruturas vizinhas.
- Obrigatório controle tecnológico do concreto.
- Verificações e ensaios de recebimento:
*o traço deverá constar na nota fiscal, inclusive a adição de água máxima permitida a ser efetuada em obra.
*verificação do tempo decorrido desde a produção: não utilizar o concreto após 120min de adição de água.
*moldagem de C.P. para ruptura (7, 14 e 28 dias).
- Cobrimentos das armaduras:
vigas : 3,0cm
pilares : 3,0cm
lajes : 2,5cm
- Quaisquer mudanças no projeto original devem ser informadas imediatamente ao projetista responsável.**

LEGENDAS

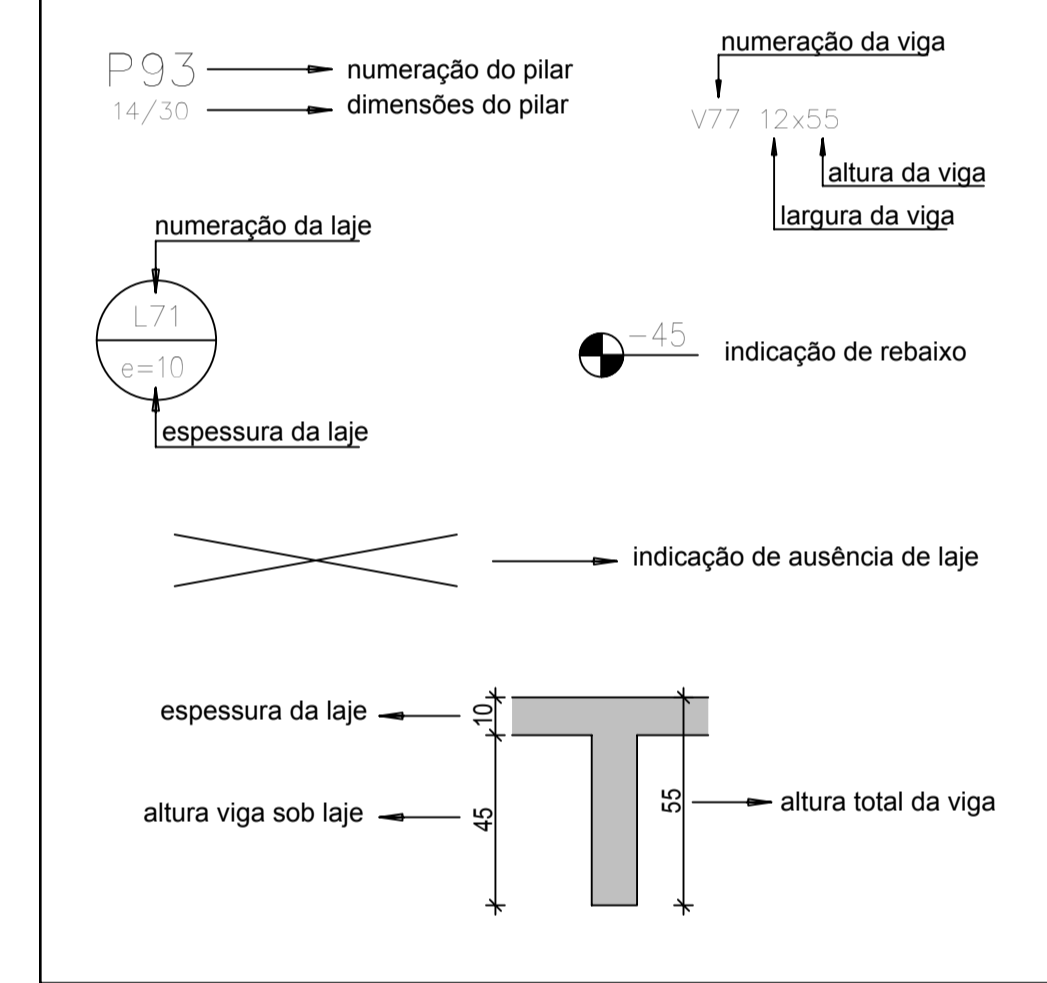

LEGENDA PILARES

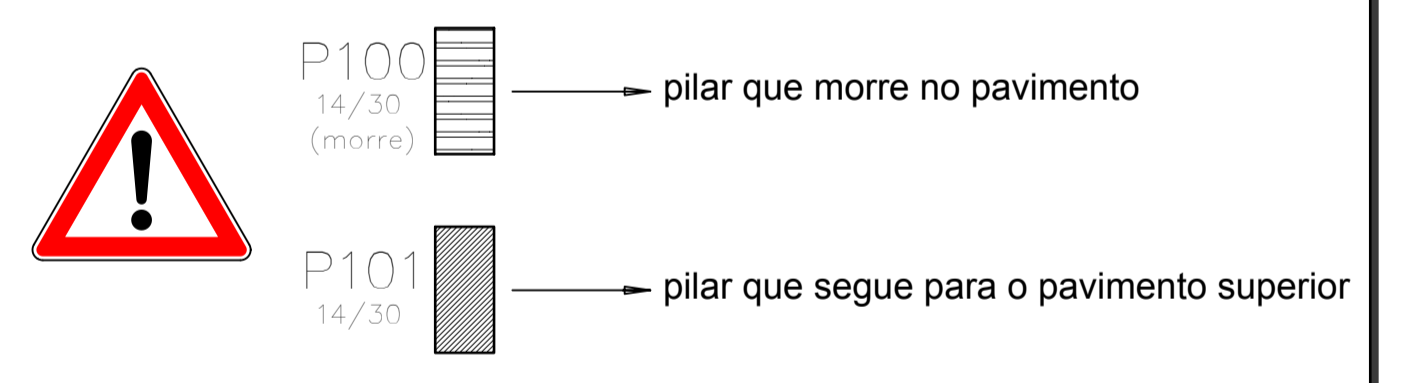

REVISÃO	DATA	ALTERAÇÕES
A		
B		
C		

TLS
PROJETOS ESTRUTURAIS
ENG. TIAGO LUIZ SOUZA
CREA-RS 12971
Tel.: (51) 9176-8535 E-mail: tiago422@yahoo.com.br

OBRA: CONDOMÍNIO POR UNIDADES AUTÔNOMAS
ENDEREÇO: AVENIDA JUCA BATISTA, 9742 - PORTO ALEGRE / RS
PROPRIETÁRIO: 1 INCORPORAÇÕES LTDA.

TÍTULO: PLANTA DE FORMA NÍVEL ENTREPISO - FRENTE -	DATA: 15/10/2013	DESENHO: TLS	PIX: 25,0 MPa	ESCALA: 1:50	FOLHA: 12
	PROJETO: TLS		VERIFICAÇÃO: vigas+pilares : 3,0 cm lajes : 2,5 cm		