
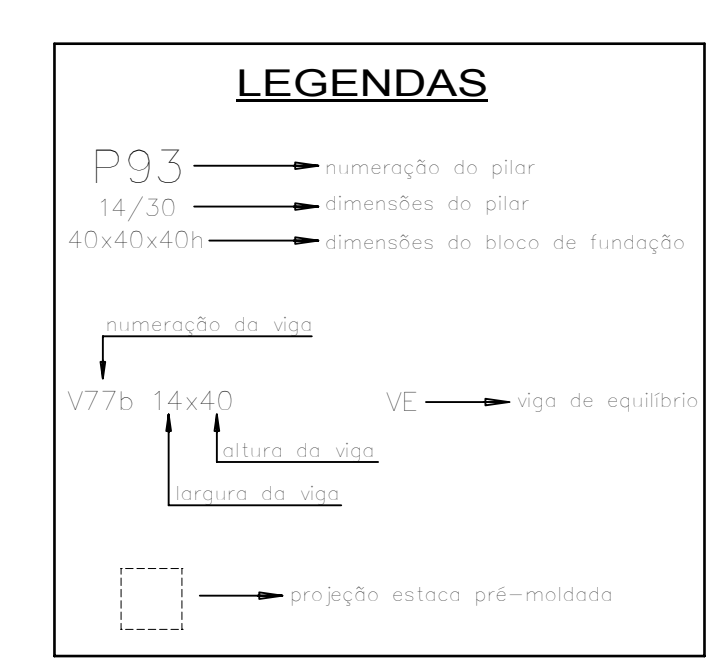
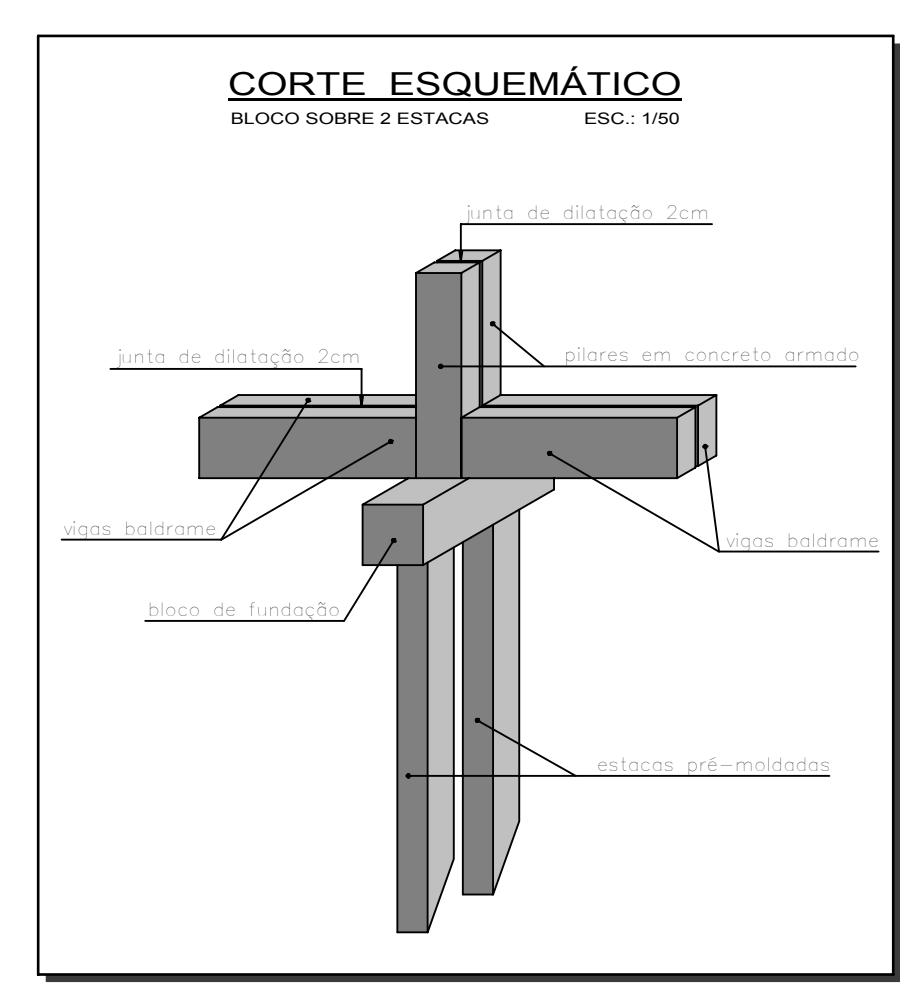


PLANTA DE FORMA DO NÍVEL TÉRREO
- FUNDOS -
ESCALA: 1/50

PLANTA DE FORMA NÍVEL TERREO - FRENTE - : VER PRANCHA 06

NOTAS GERAIS:

- 1 - Medidas em centímetros.
- 2 - Classe de agressividade ambiental: II (moderada)
- 3 - Especificação dos materiais:
*concreto classe C25 -> fck=25 MPa (mínimo)
*fator A/C máximo=0,6
*aço CA-50
- 4 - Para a locação dos estacos, utilizar planta PN 038/13 LF de LAB Engenharia e Consultoria Ltda, enviada em 25/07/2013.
- 5 - A locação dos blocos de fundação deverá ser sempre em relação ao centro de gravidade das estacas.
- 6 - A empresa executora deverá garantir, durante toda a duração da obra, a estabilidade das estruturas vizinhas.
- 7 - Obrigatório controle tecnológico do concreto.
- 8 - Verificações e ensaios de recebimento:
*o traço deverá constar na nota fiscal, inclusive a adição de água máxima permitida a ser efetuada em obra.
*verificação do tempo decorrido desde a produção; não utilizar o concreto após 120min de adição de água.
*moldagem de C.P. para ruptura (7, 14 e 28 dias).
- 9 - Cobrimentos das armaduras:
vigas : 3,0cm
pilares : 3,0cm
lajes : 2,5cm

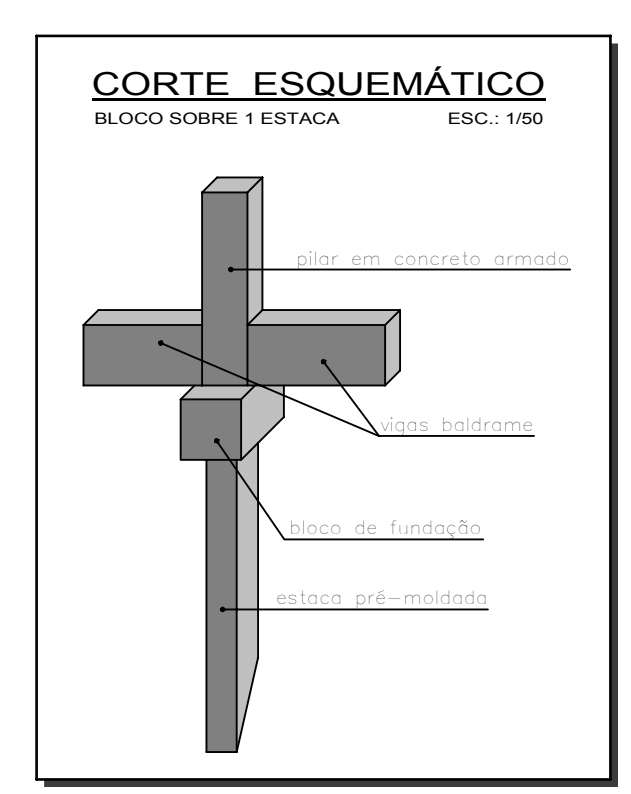

REVISÃO	DATA	ALTERAÇÕES
A		
B		
C		

TLS
PROJETOS ESTRUTURAIS
ENGº TAGO LUIZ SOUZA
CREA/RJ 27915
Tel: (51) 9178 8335 - Email: tago@tlsproj.com.br

CONDOMÍNIO POR UNIDADES AUTÔNOMAS

ENDEREÇO: AVENIDA JUCA BATISTA, 9742 - PORTO ALEGRE / RS

PROPRIETÁRIO: 1 INCORPORAÇÕES LTDA.

PROJETO: PLANTA DE FORMA NÍVEL TÉRREO - FUNDOS -

DATA: 31/07/2013

PROJETADE: TLS

ESCALA: 1/50

1:50